


PLANTA GENERAL

ESCALA 1:500


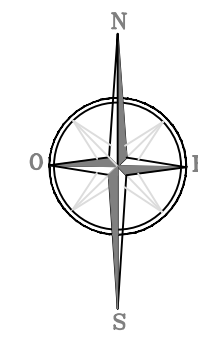


EMPLAZAMIENTO DEL PROYECTO

UBICACIÓN GENERAL



TRAMO EN ESTUDIO

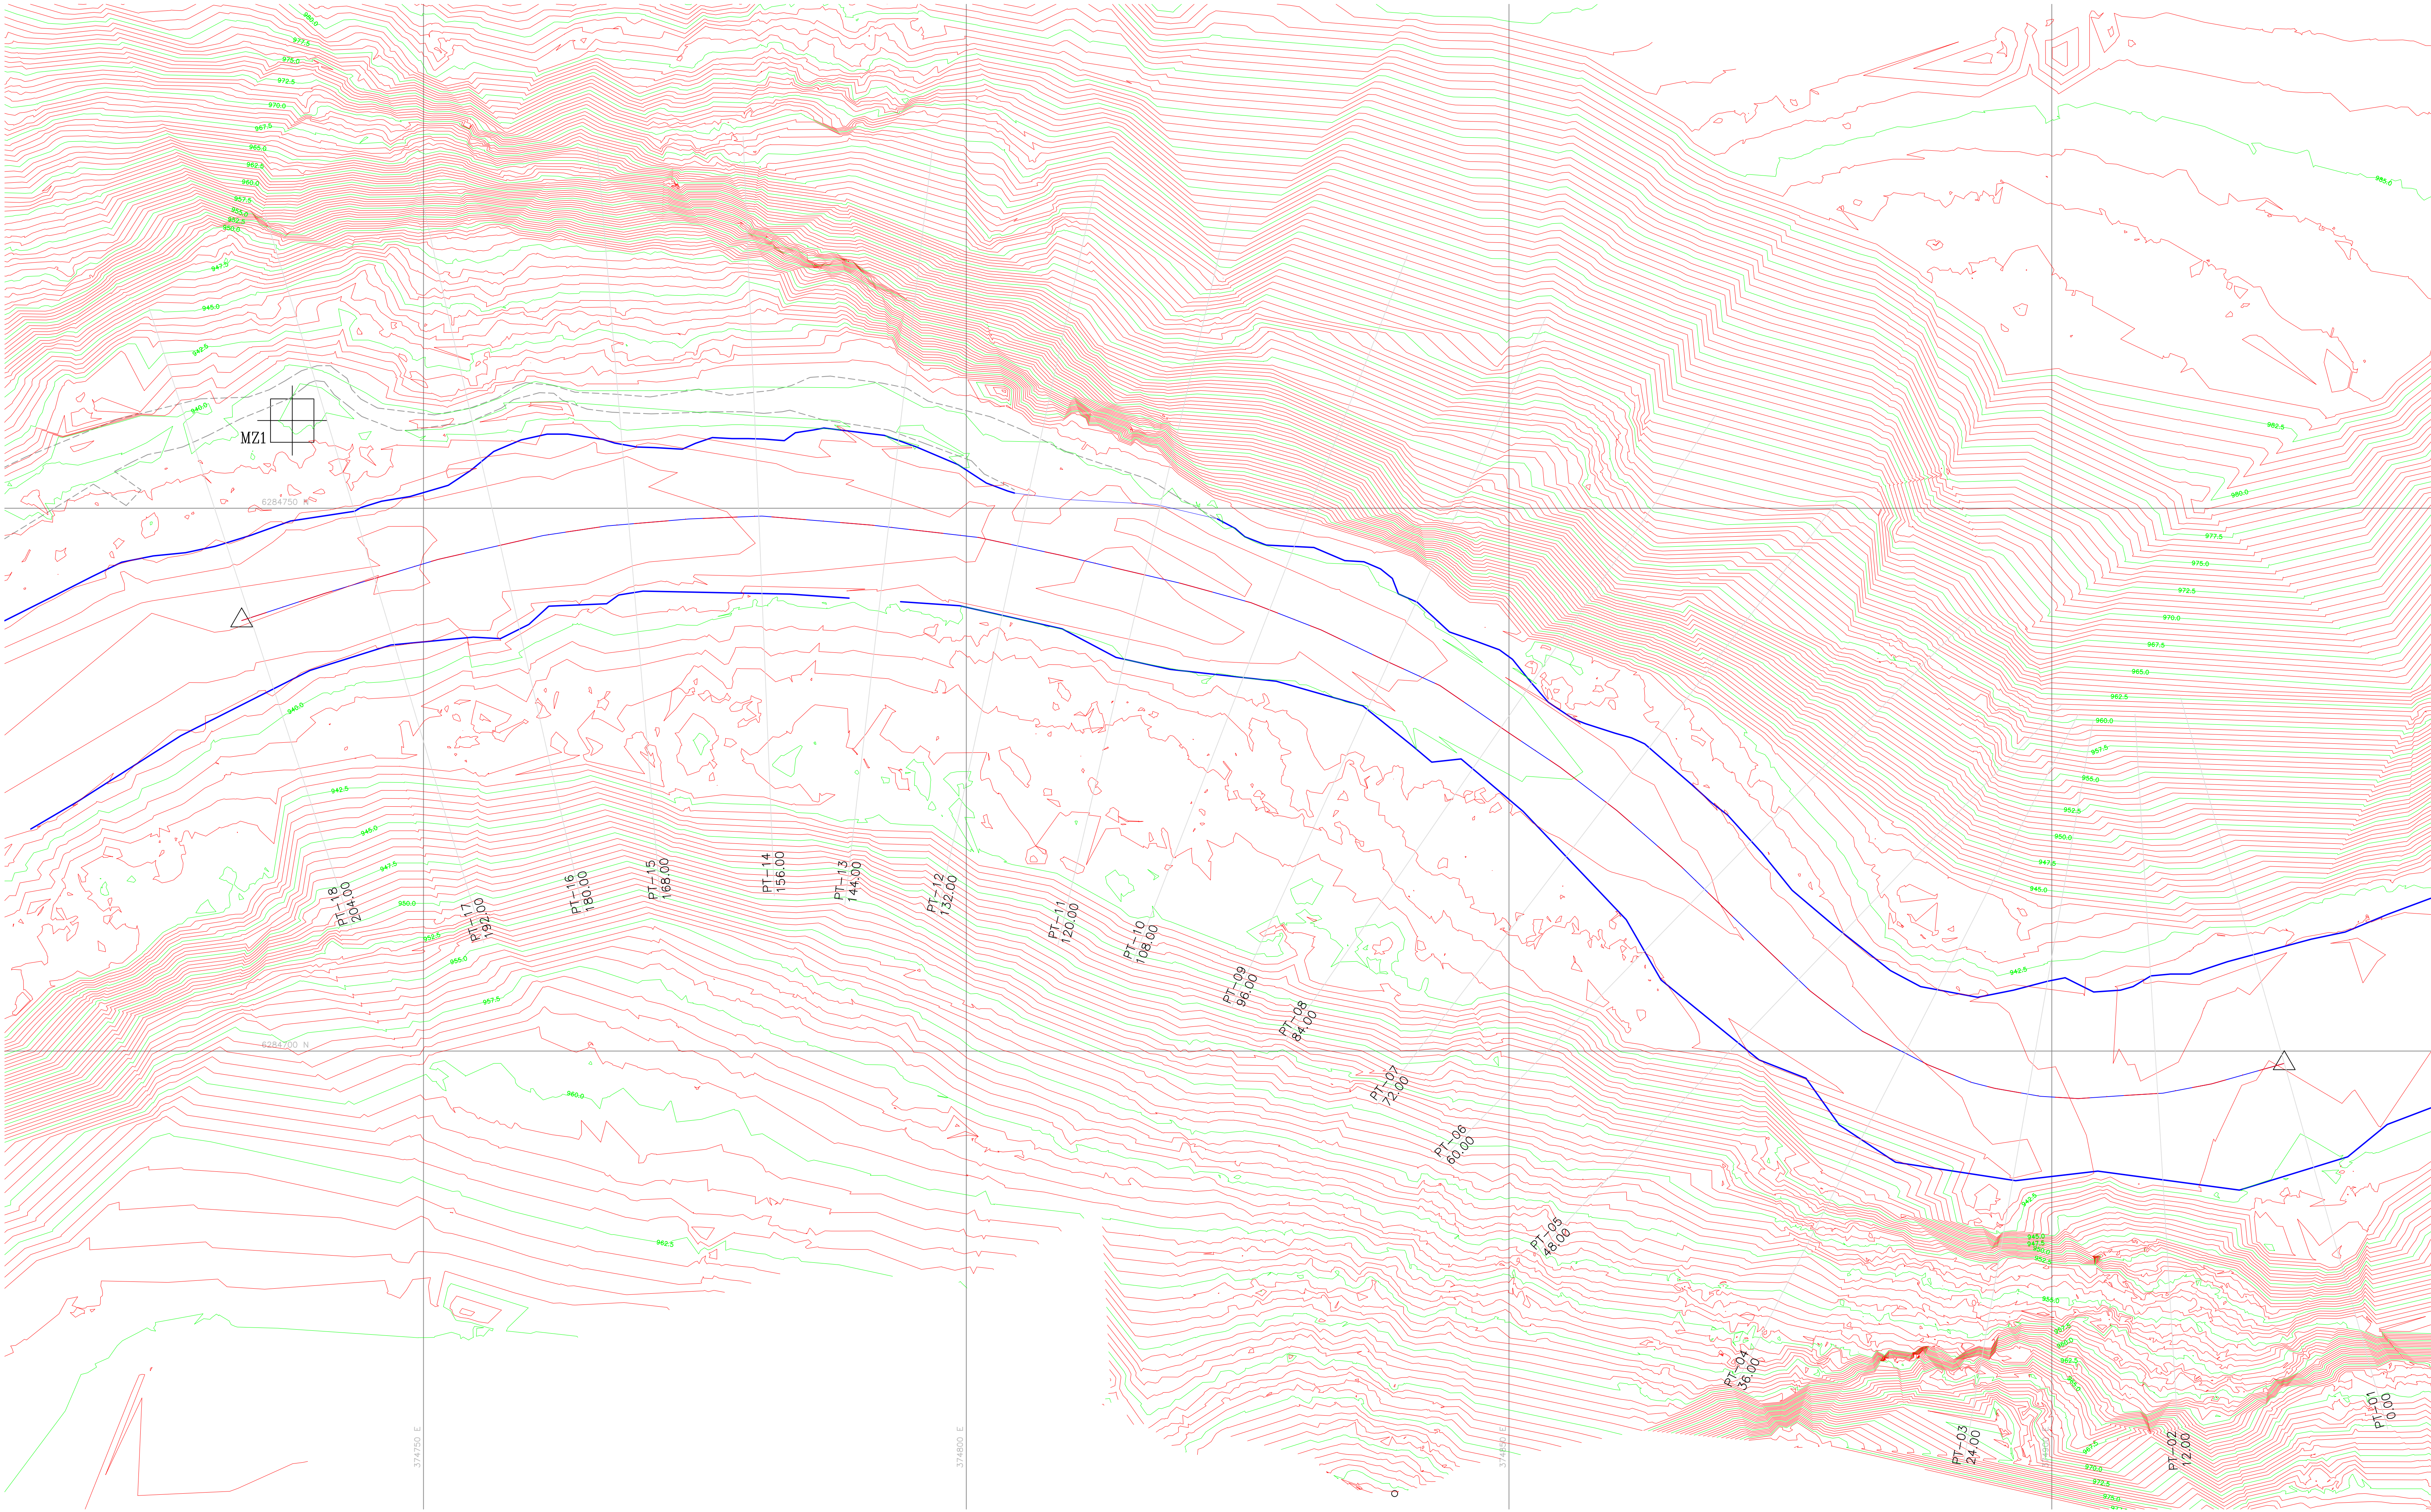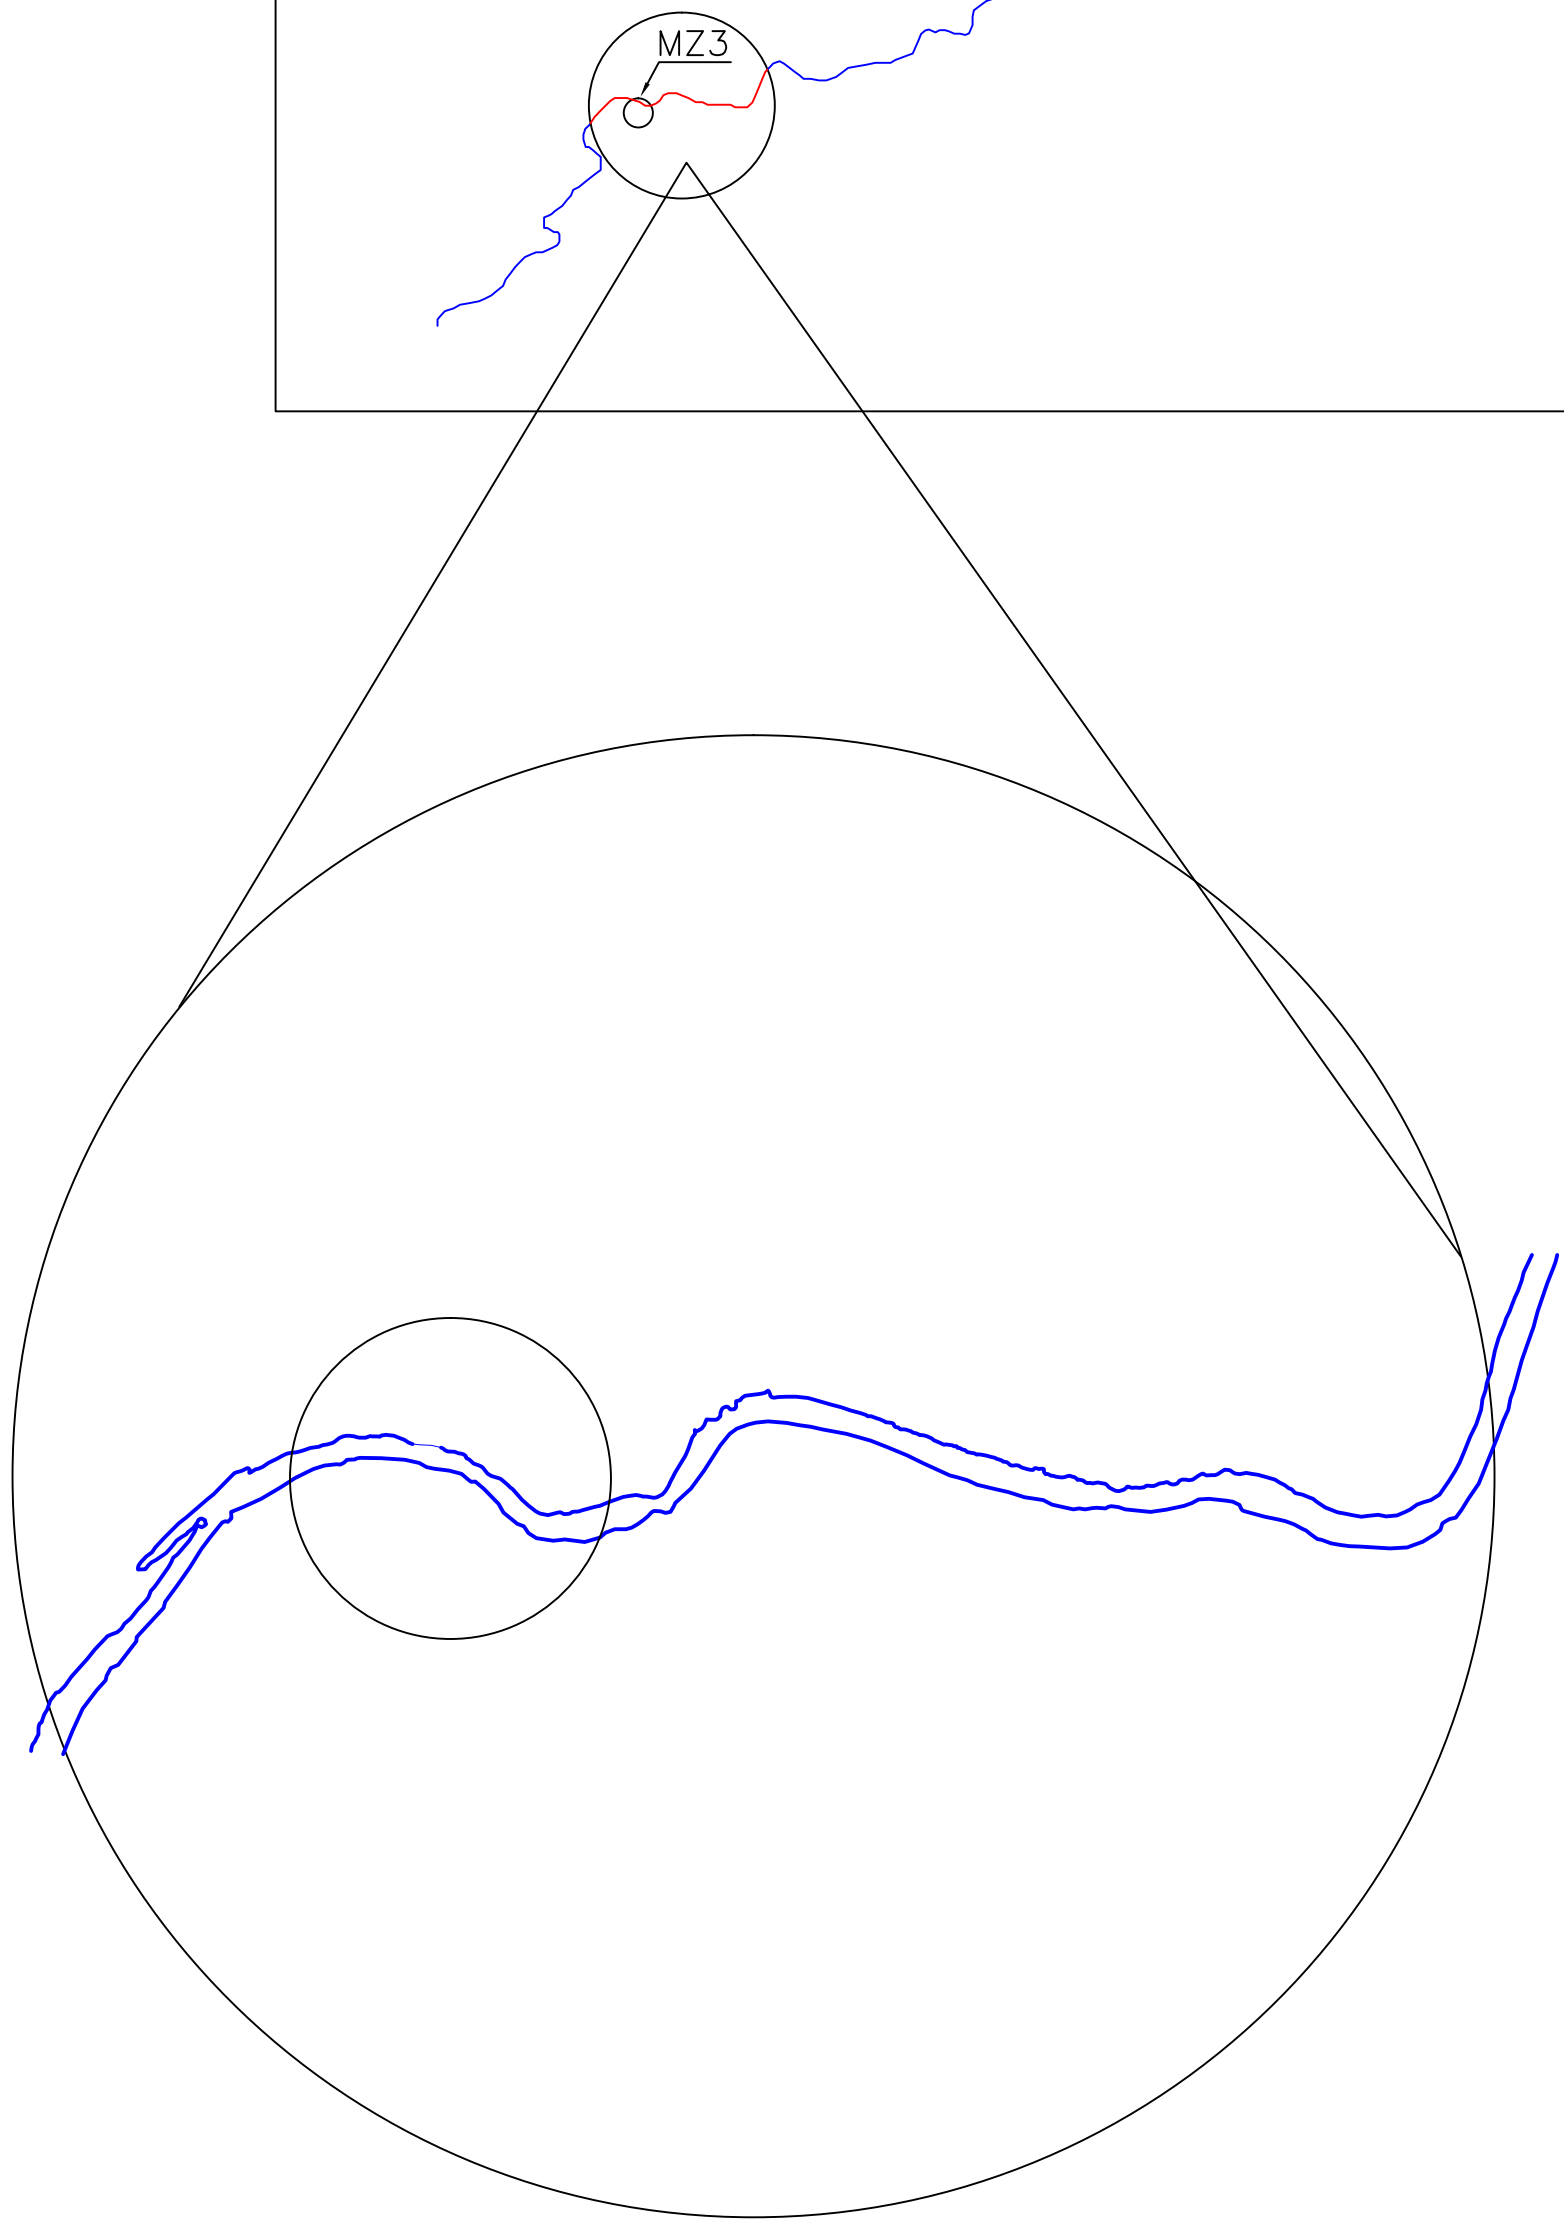


SIMBOLOGÍA

- CAUCE
- BOCATOMA
- CURVAS DE NIVEL CADA 0.5 m
- PUNTO DE REFERENCIA




MODIFICACIONES		FECHA	CLIENTE		PROYECTO		UBICACIÓN		CONTENIDO		FECHA	ESCALA	CALCULO	REVISO	CODIGO
			PÓRY (CHILE) LTDA.		TOPOBATIMETRÍA DE DETALLE BOCATOMA CANAL EL MANZANO		COMUNA DE SAN JOSÉ DE MAIPO, REGIÓN METROPOLITANA		PLANTA GENERAL		DICIEMBRE 2018	1:250	A.G.L.	ALEJANDRO MENDEZ	201811.72
													C.A.B.	REV.	1

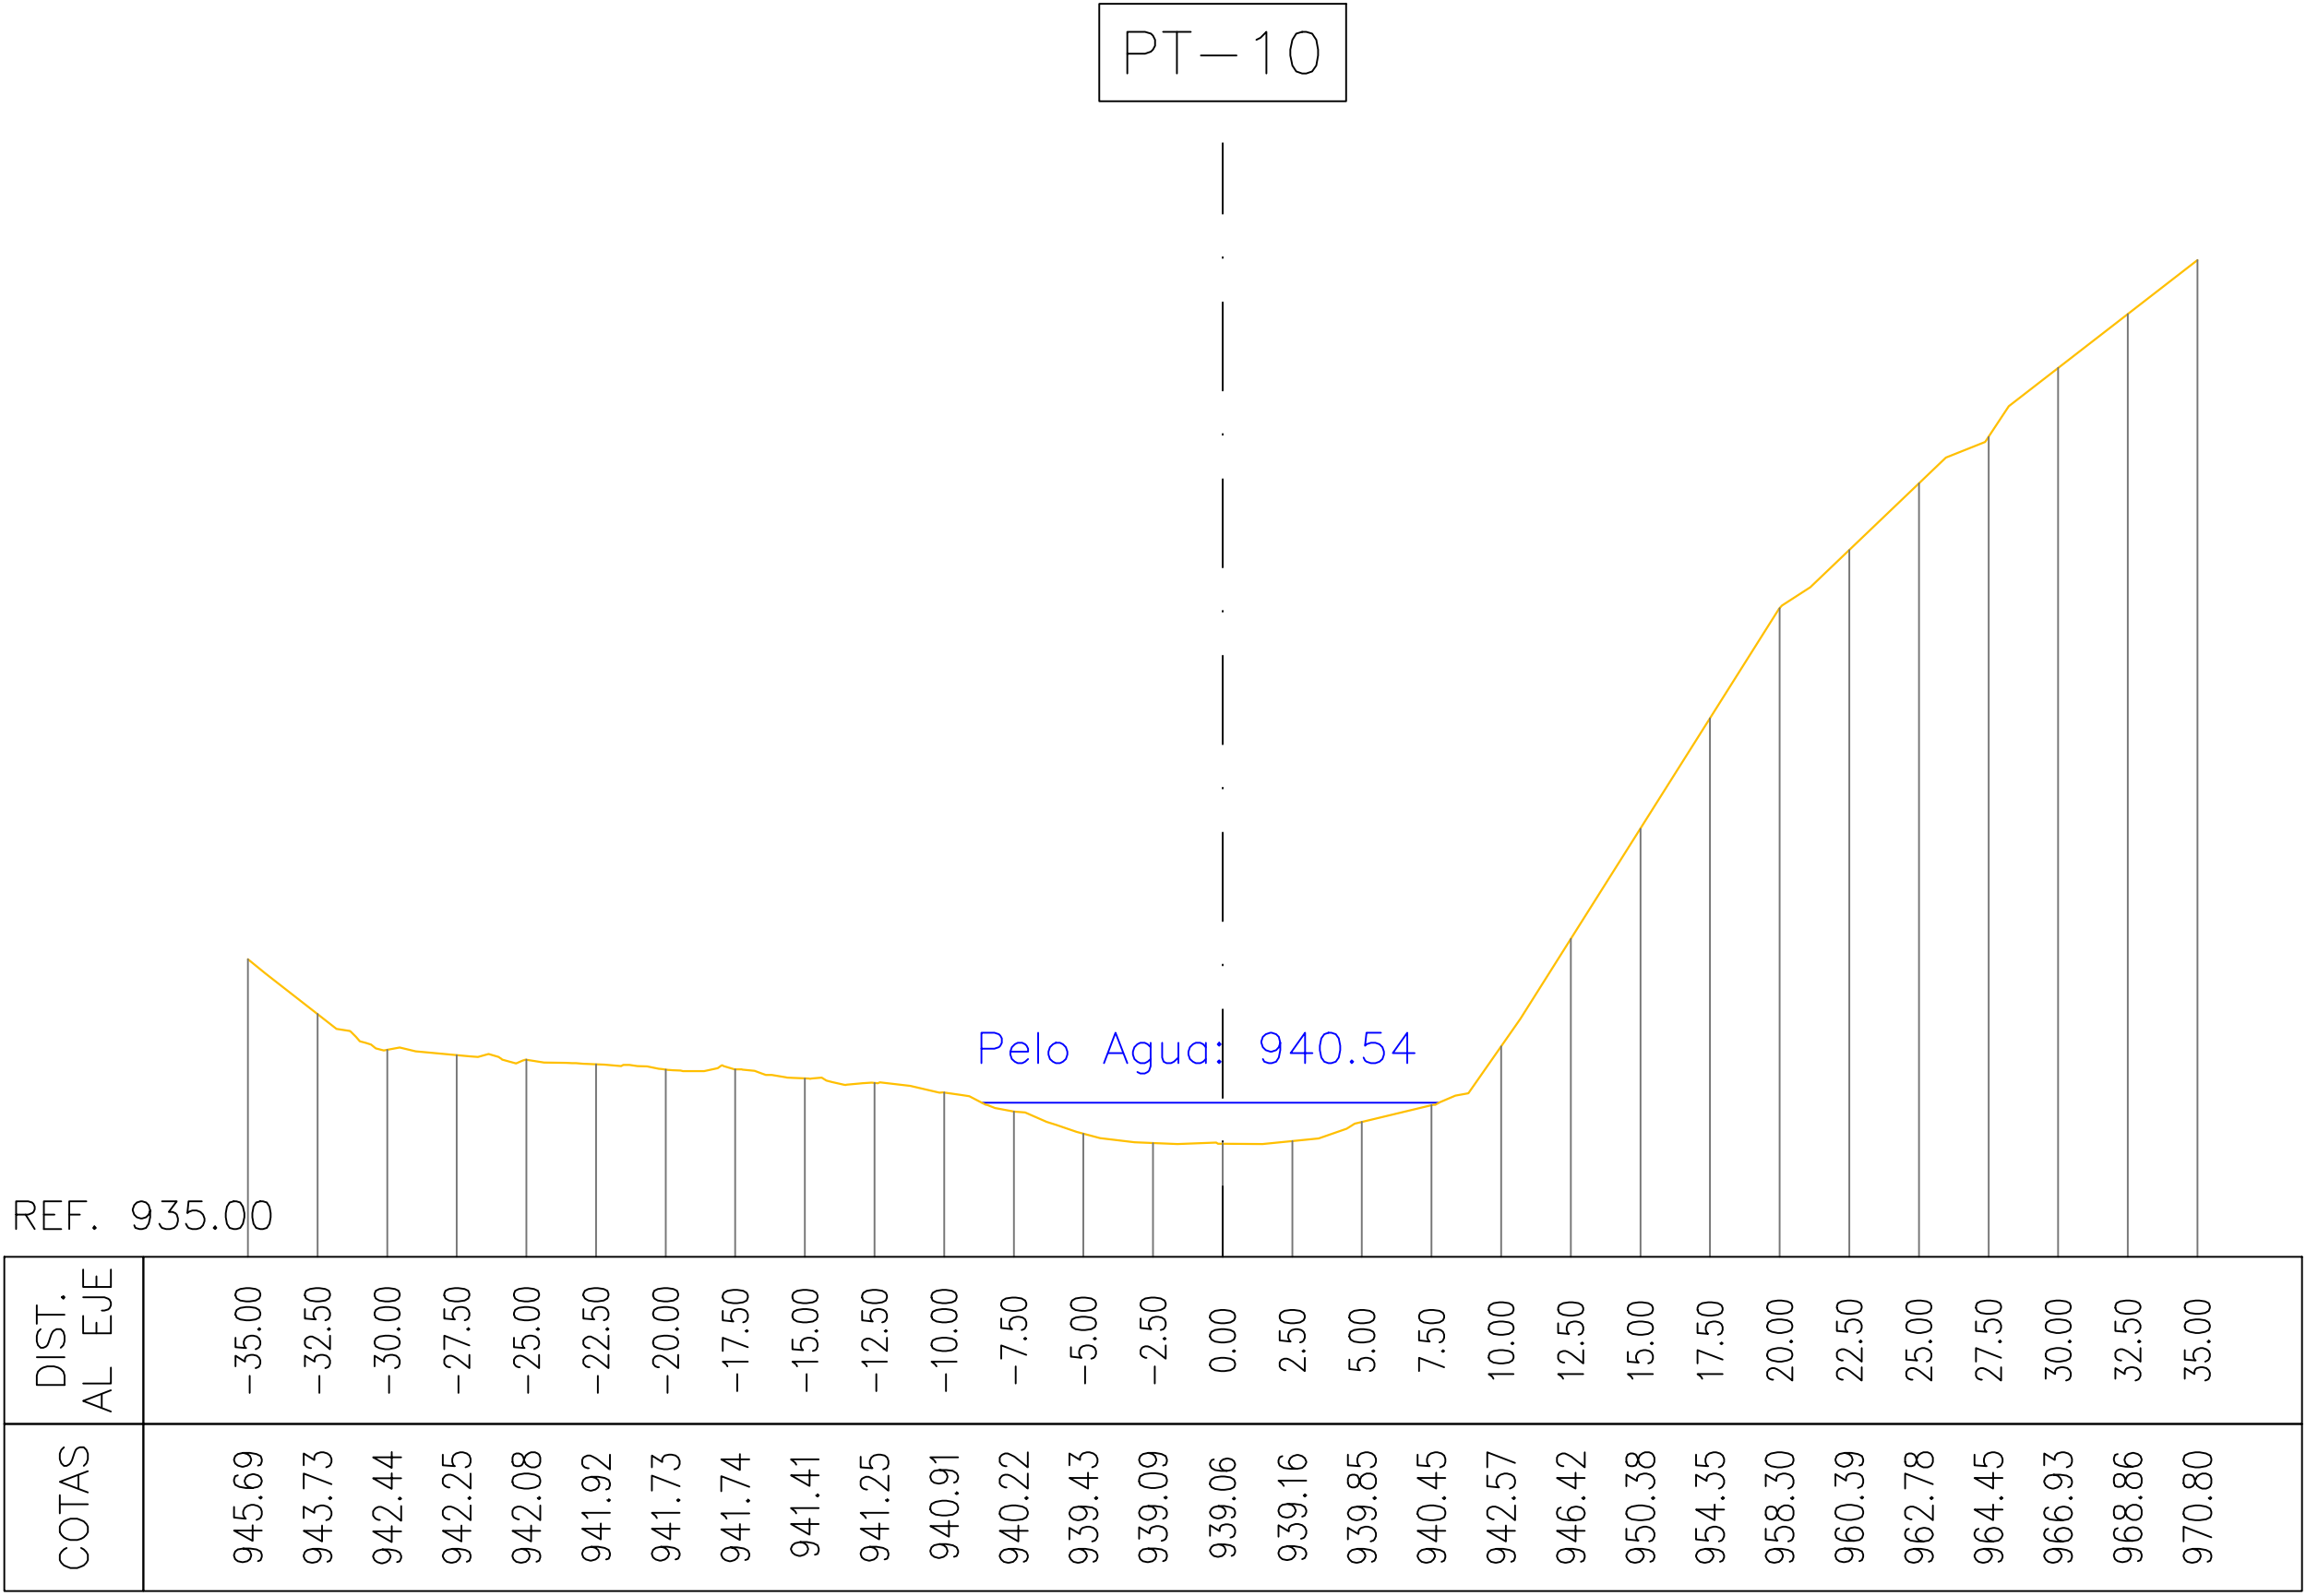


Dm. 108.00

PERFILES TRANSVERSALES


ESCALA 1:500

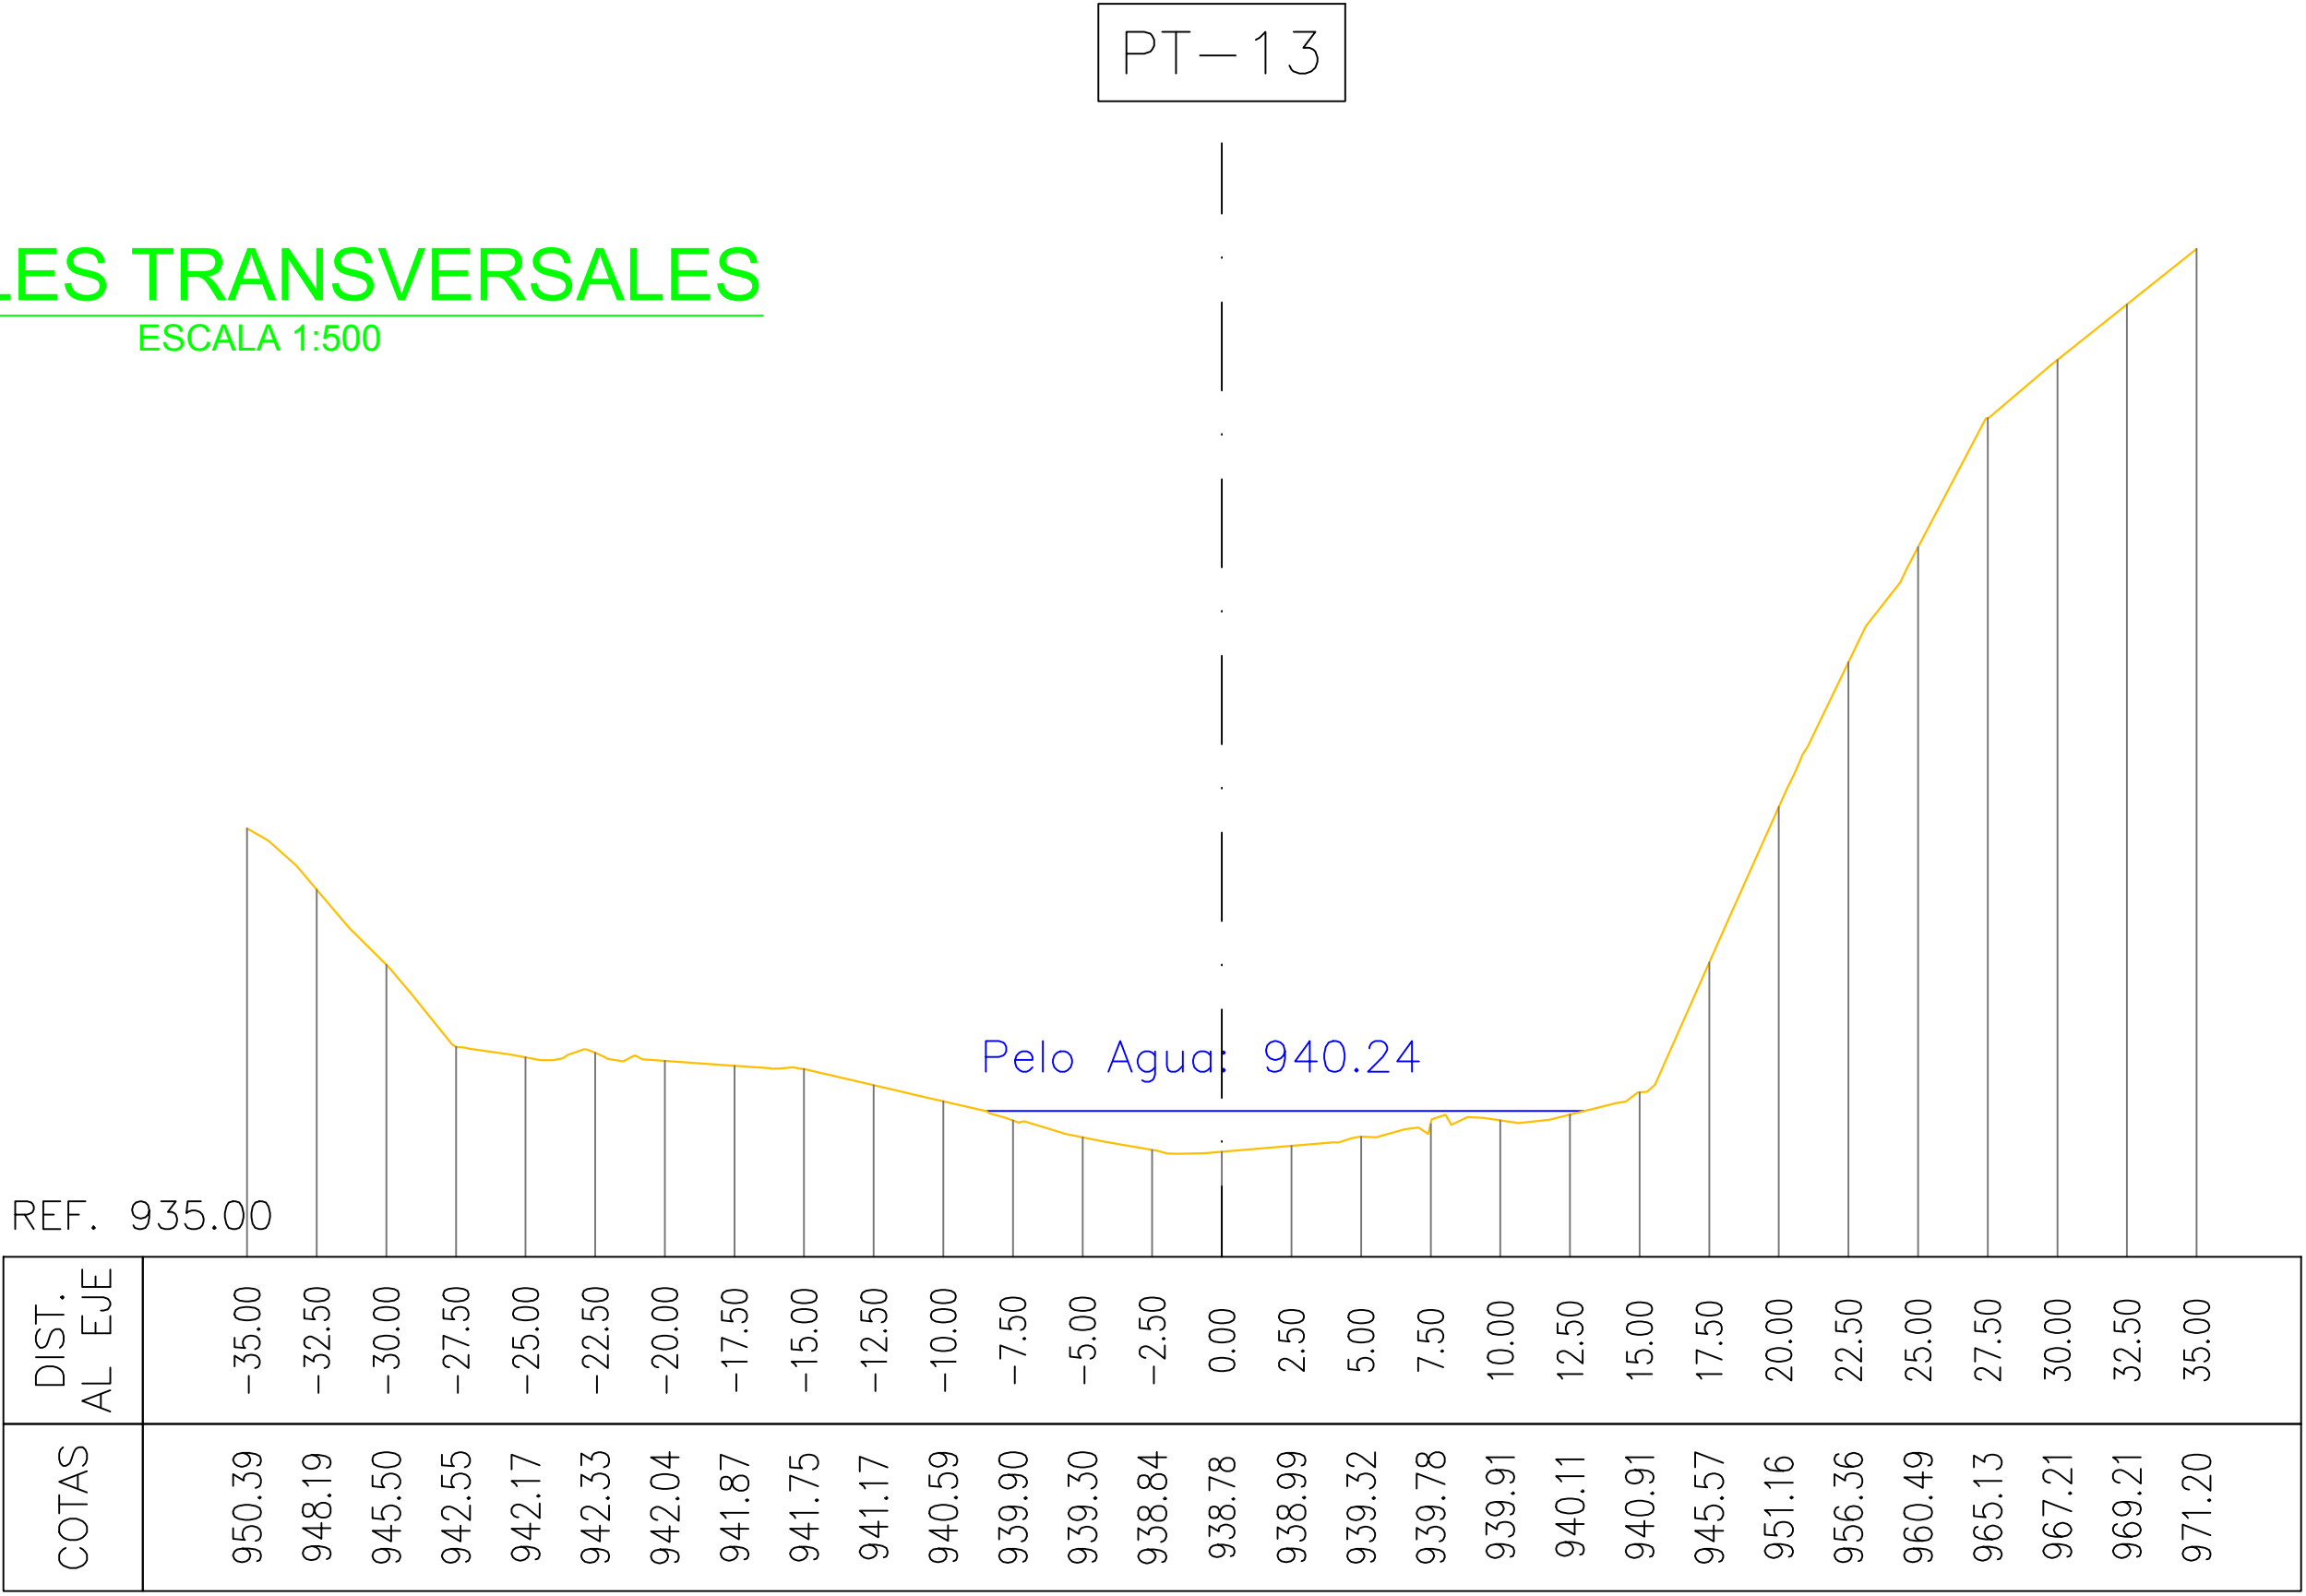


Dm. 144.00

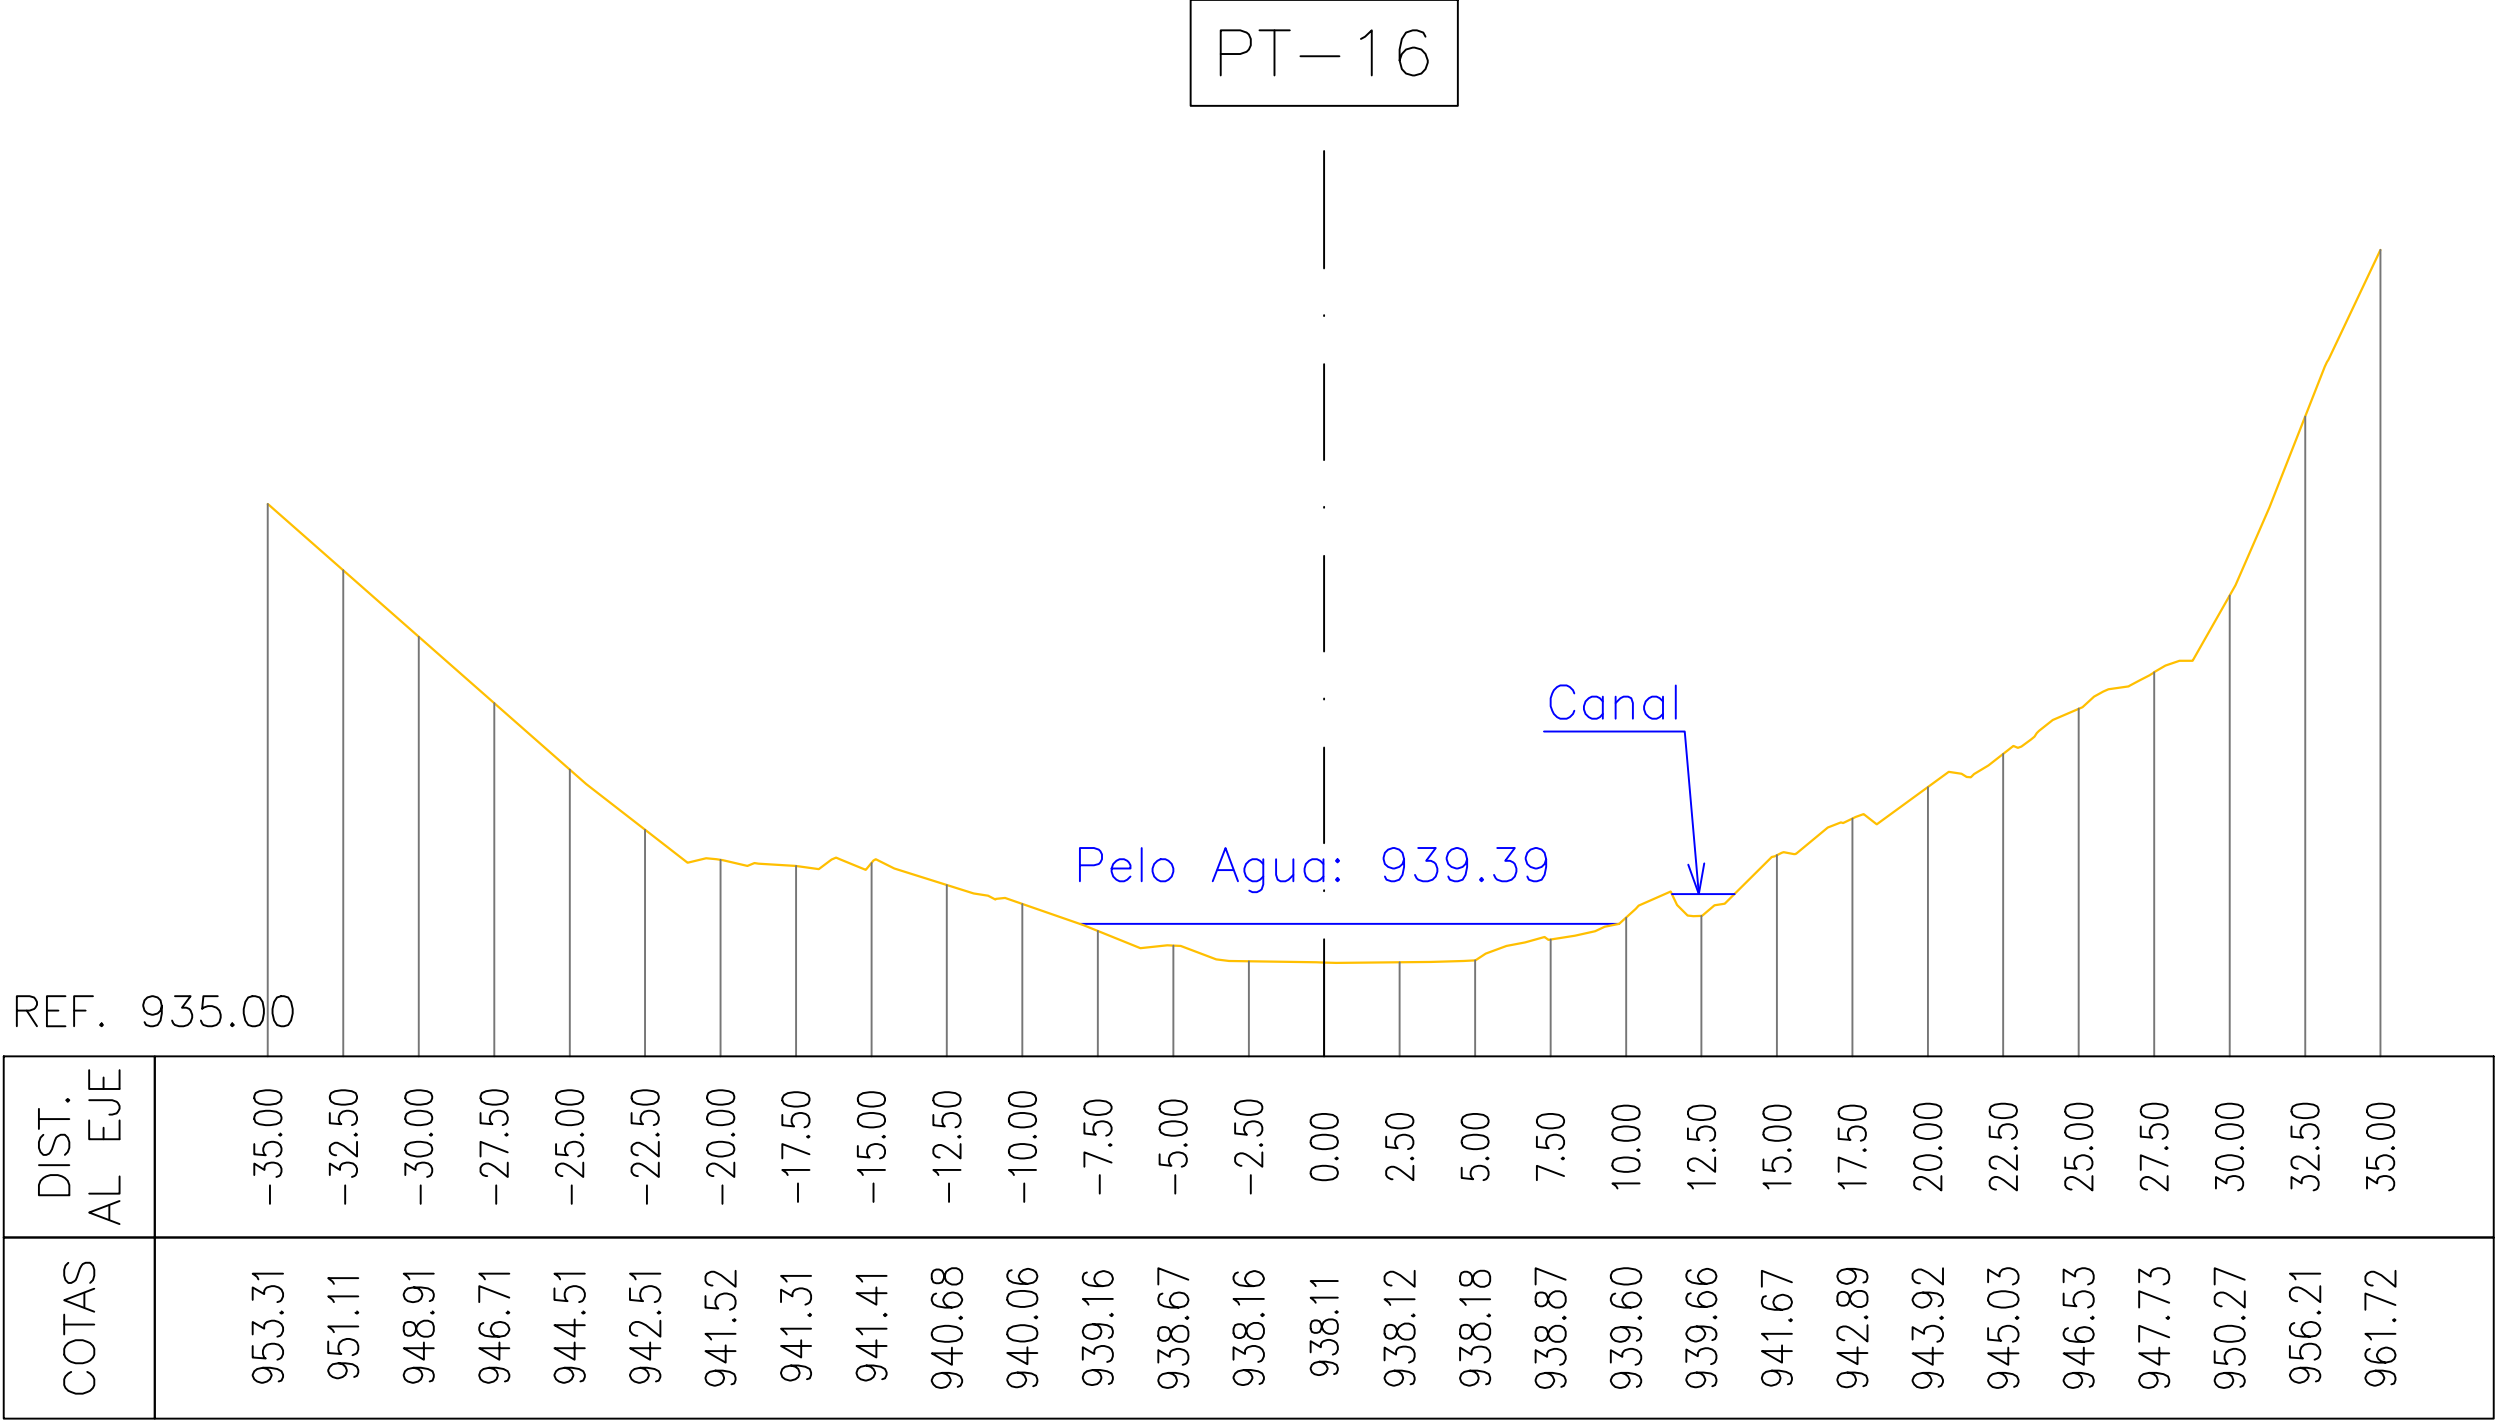


Dm. 180.00

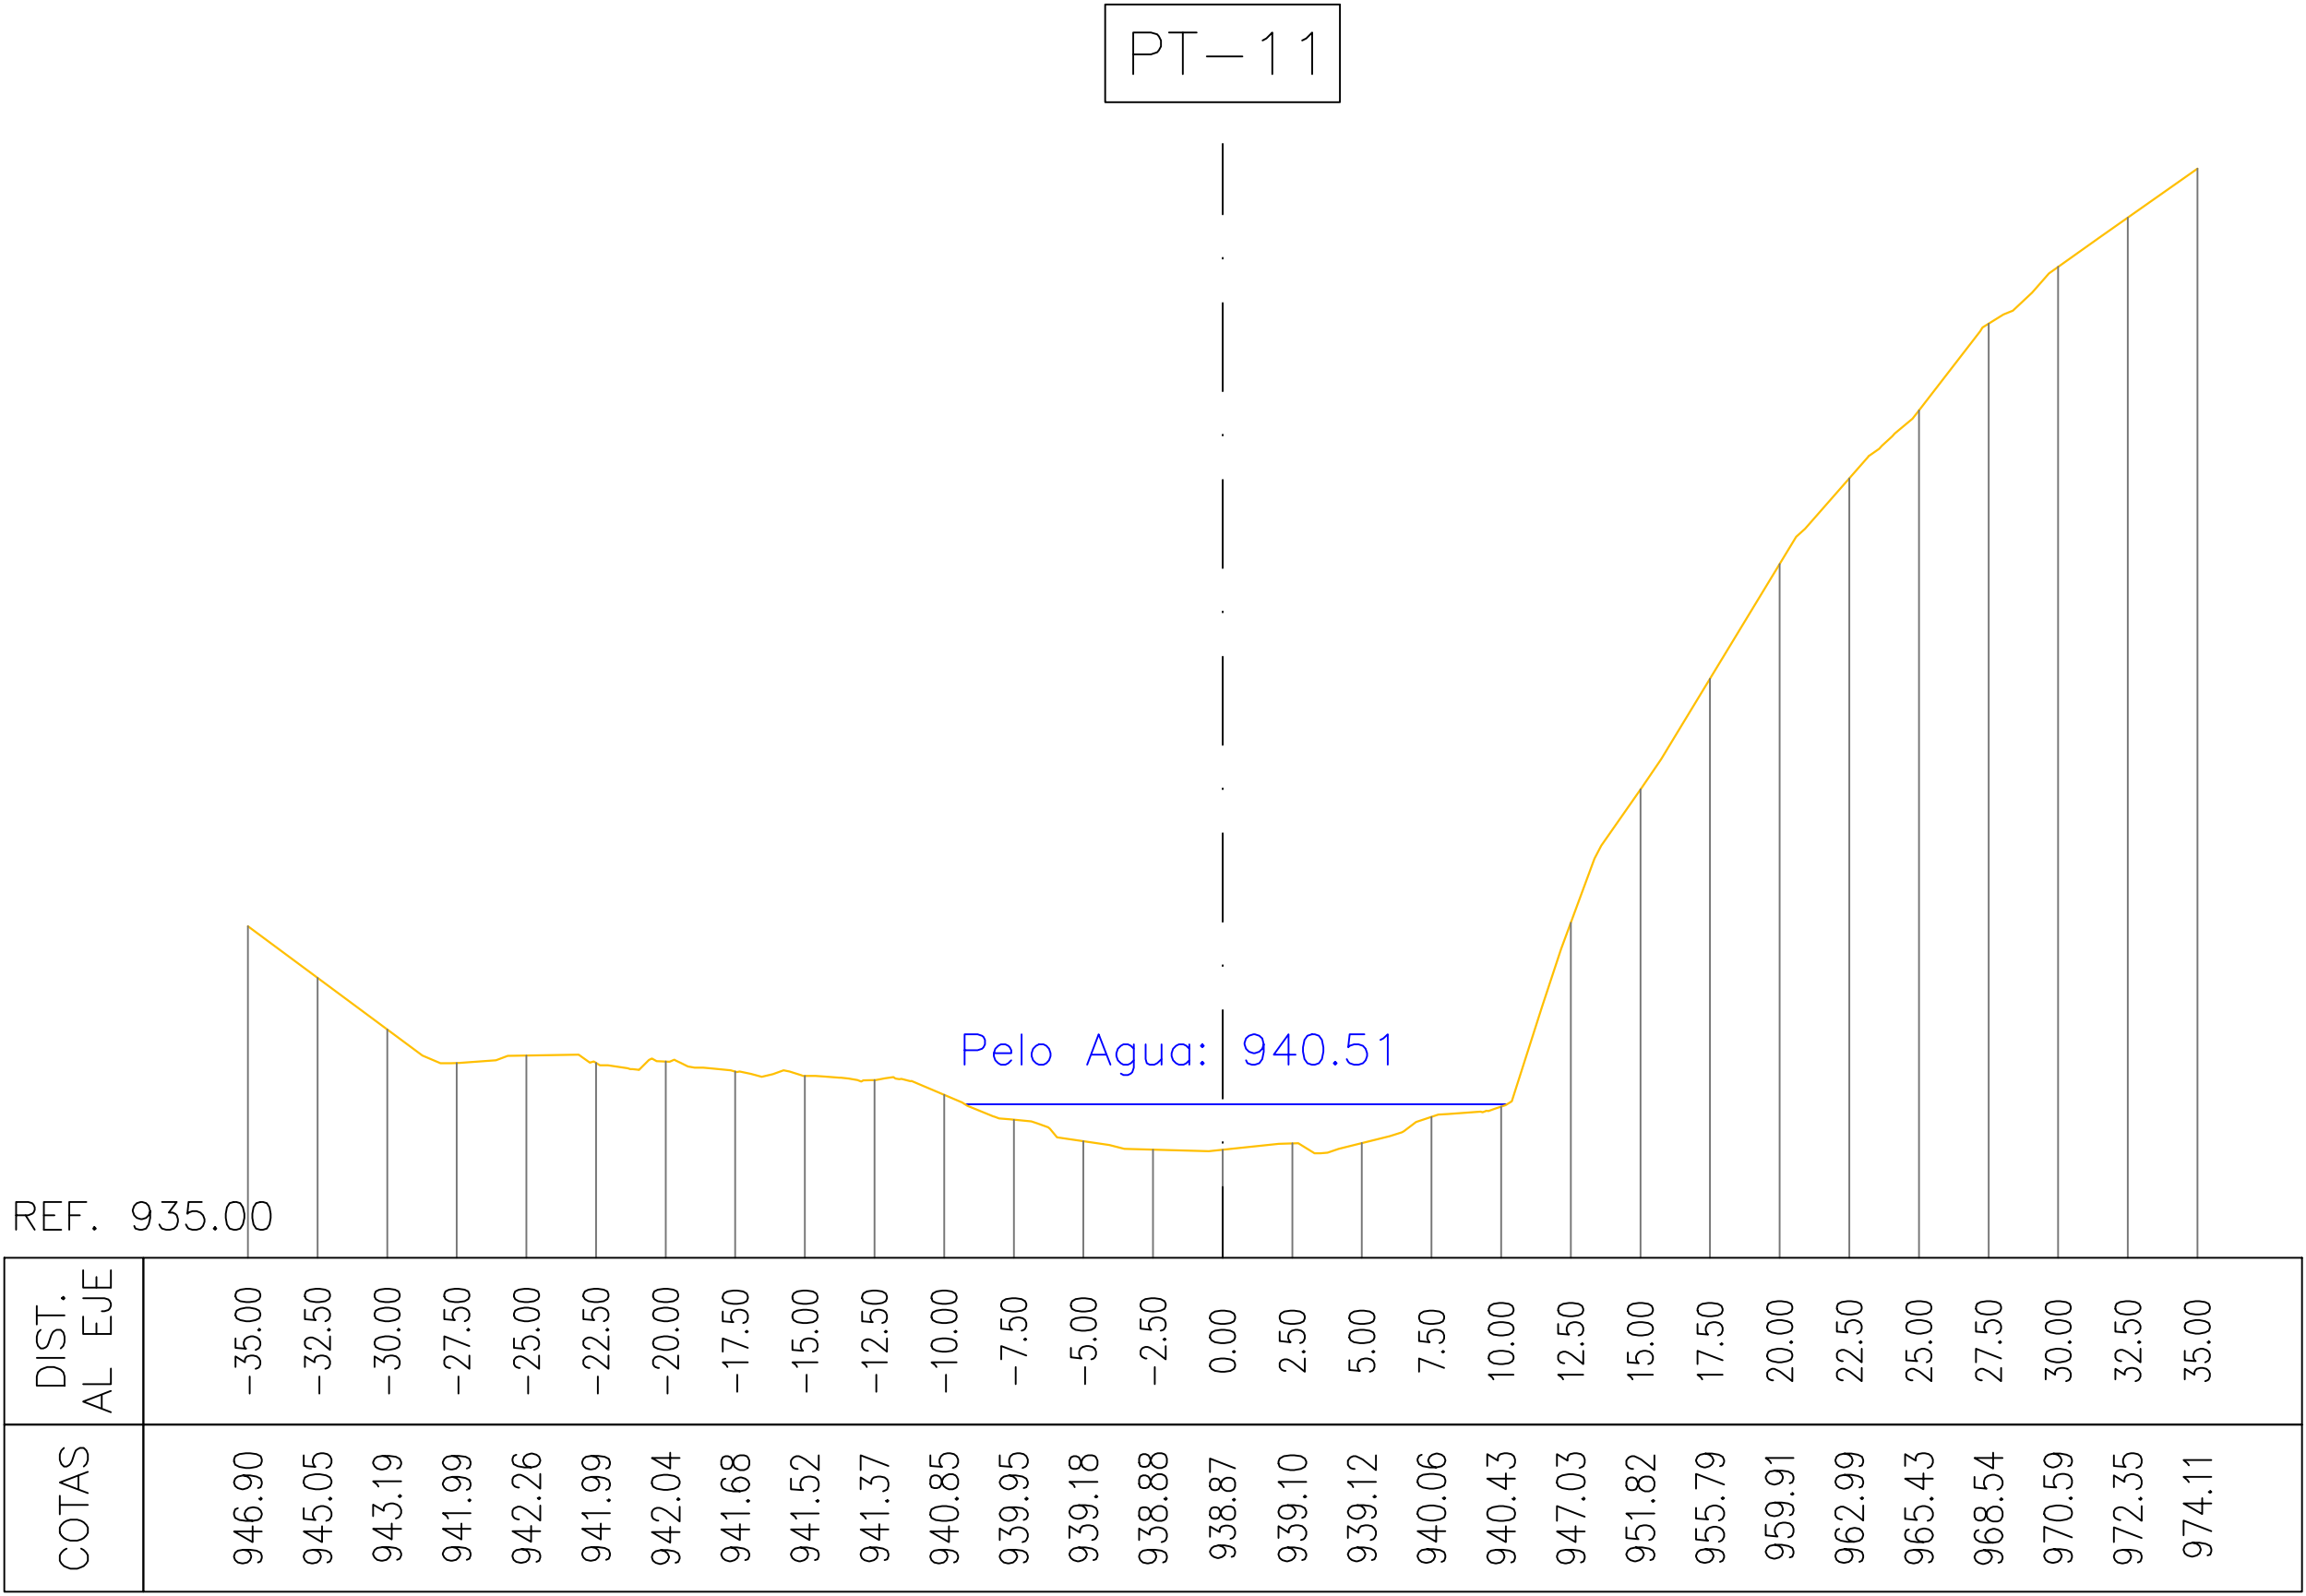


Dm. 120.00

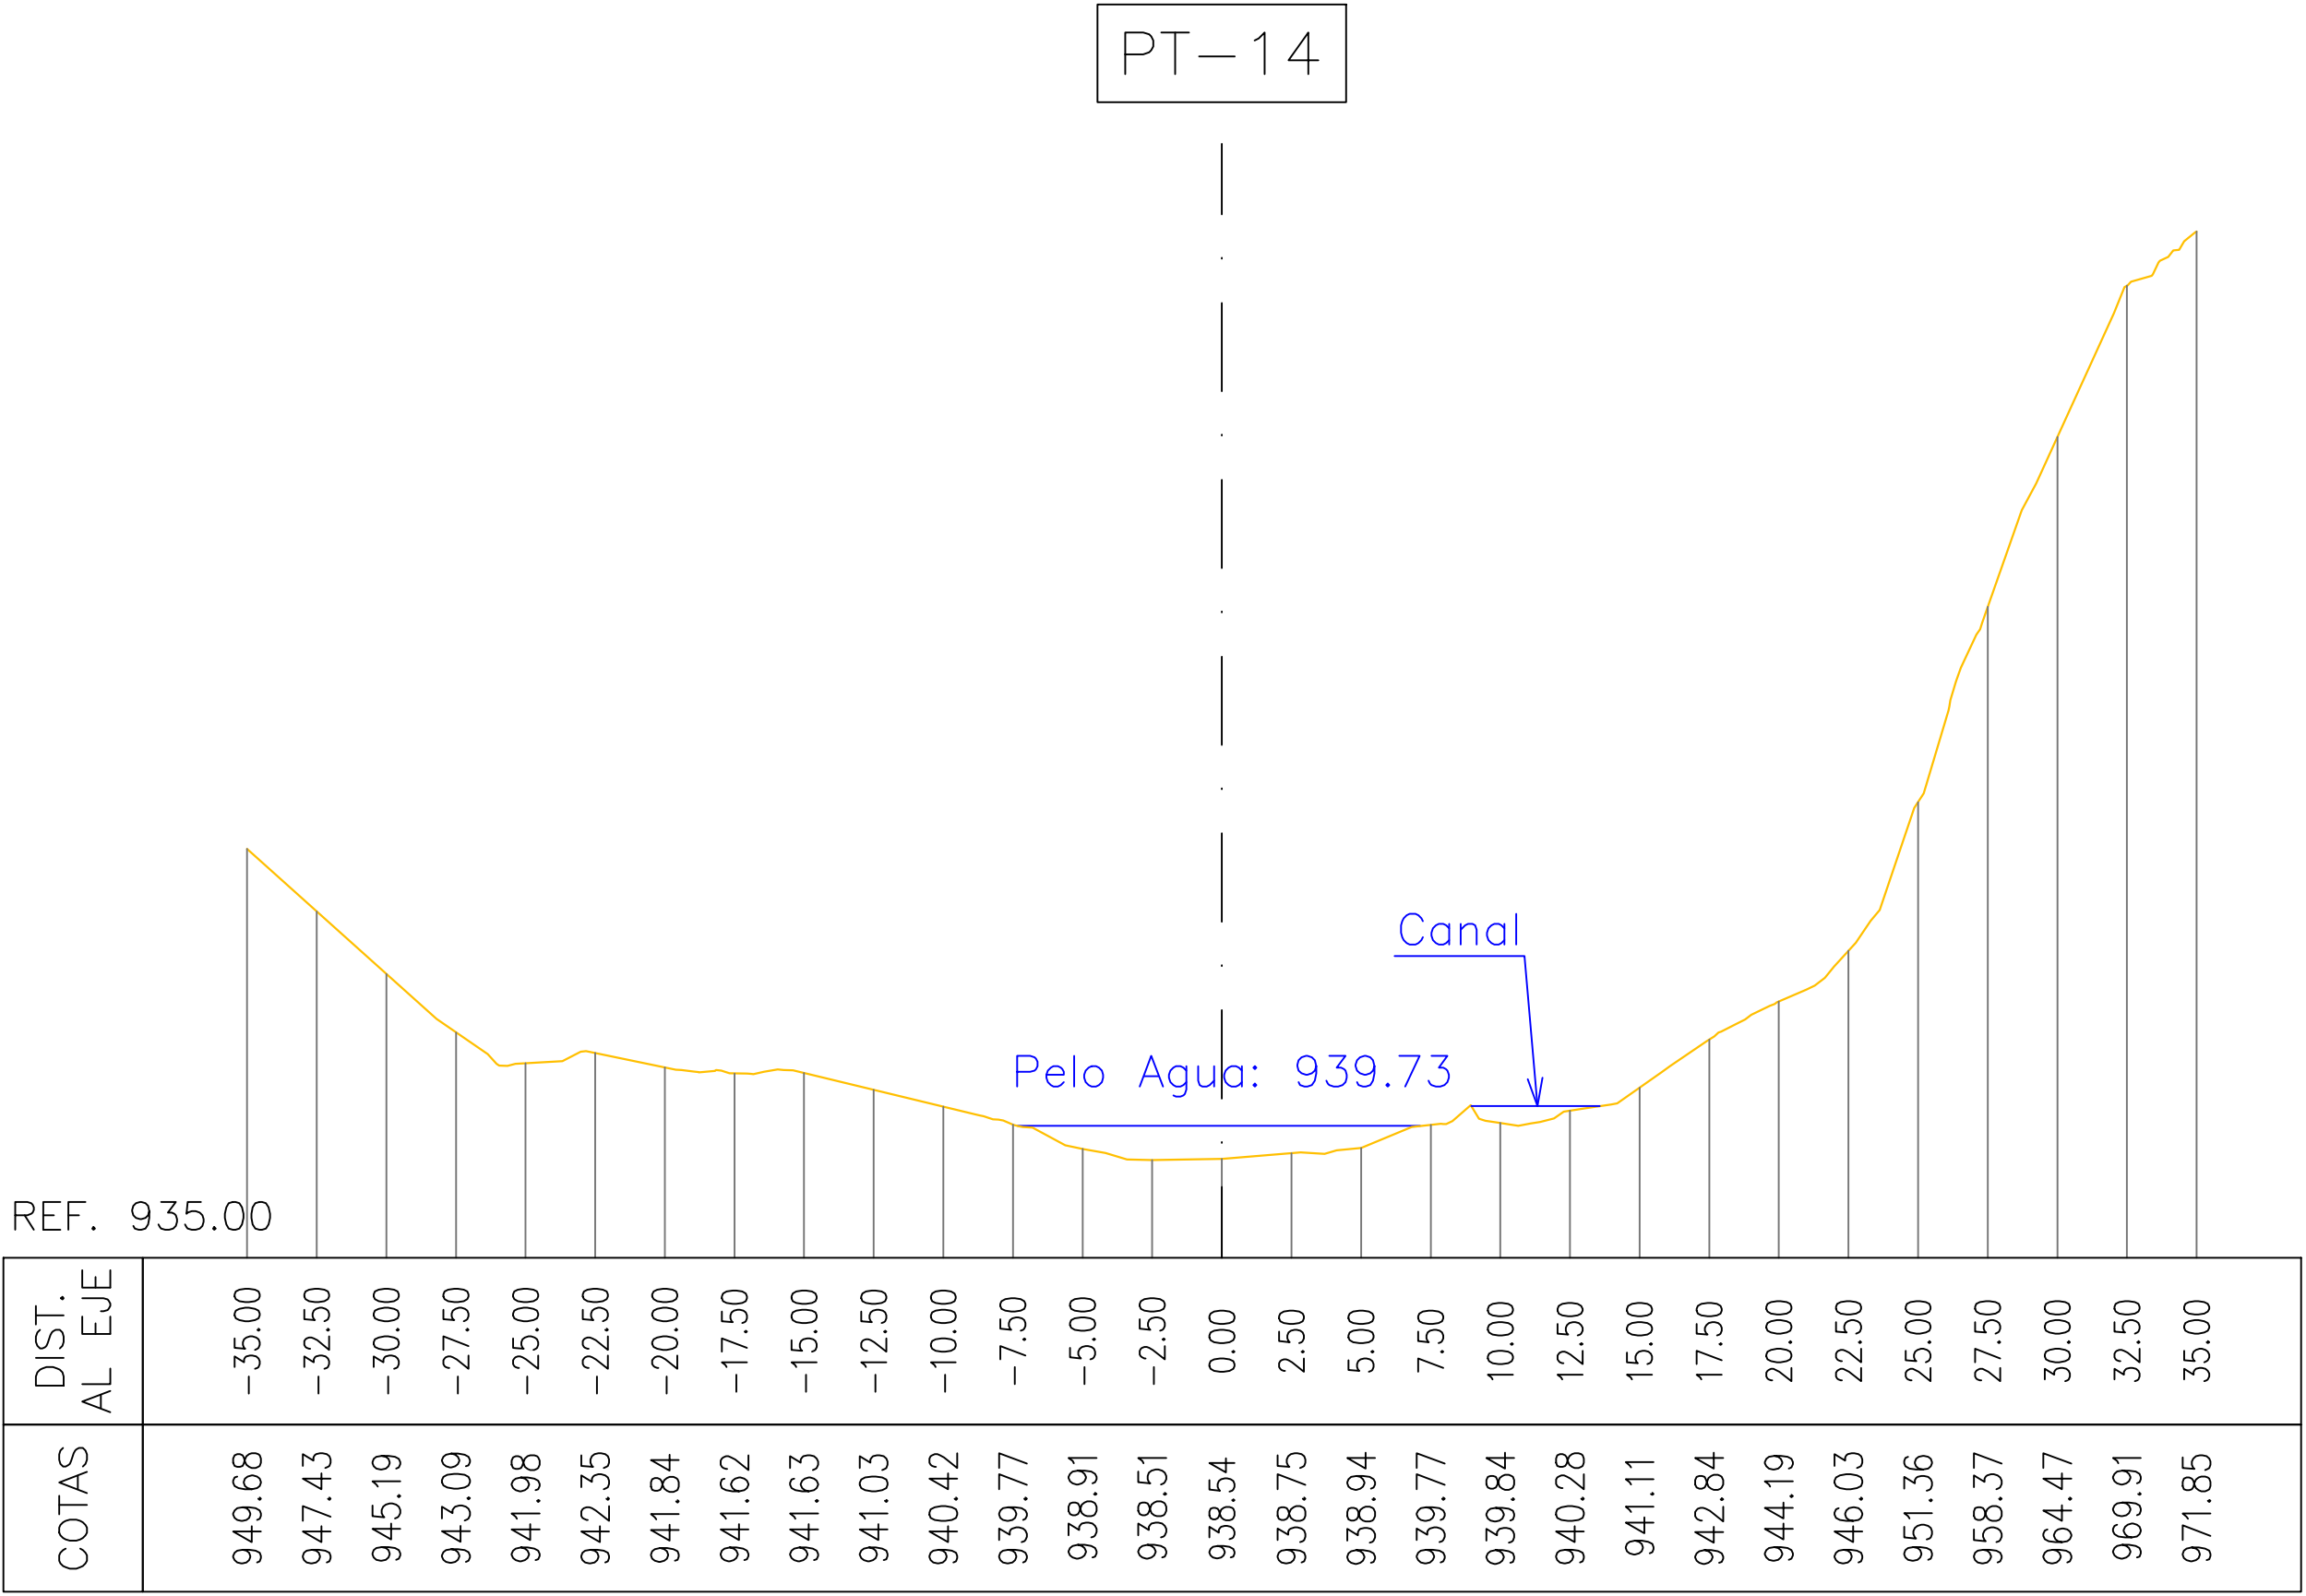


Dm. 156.00

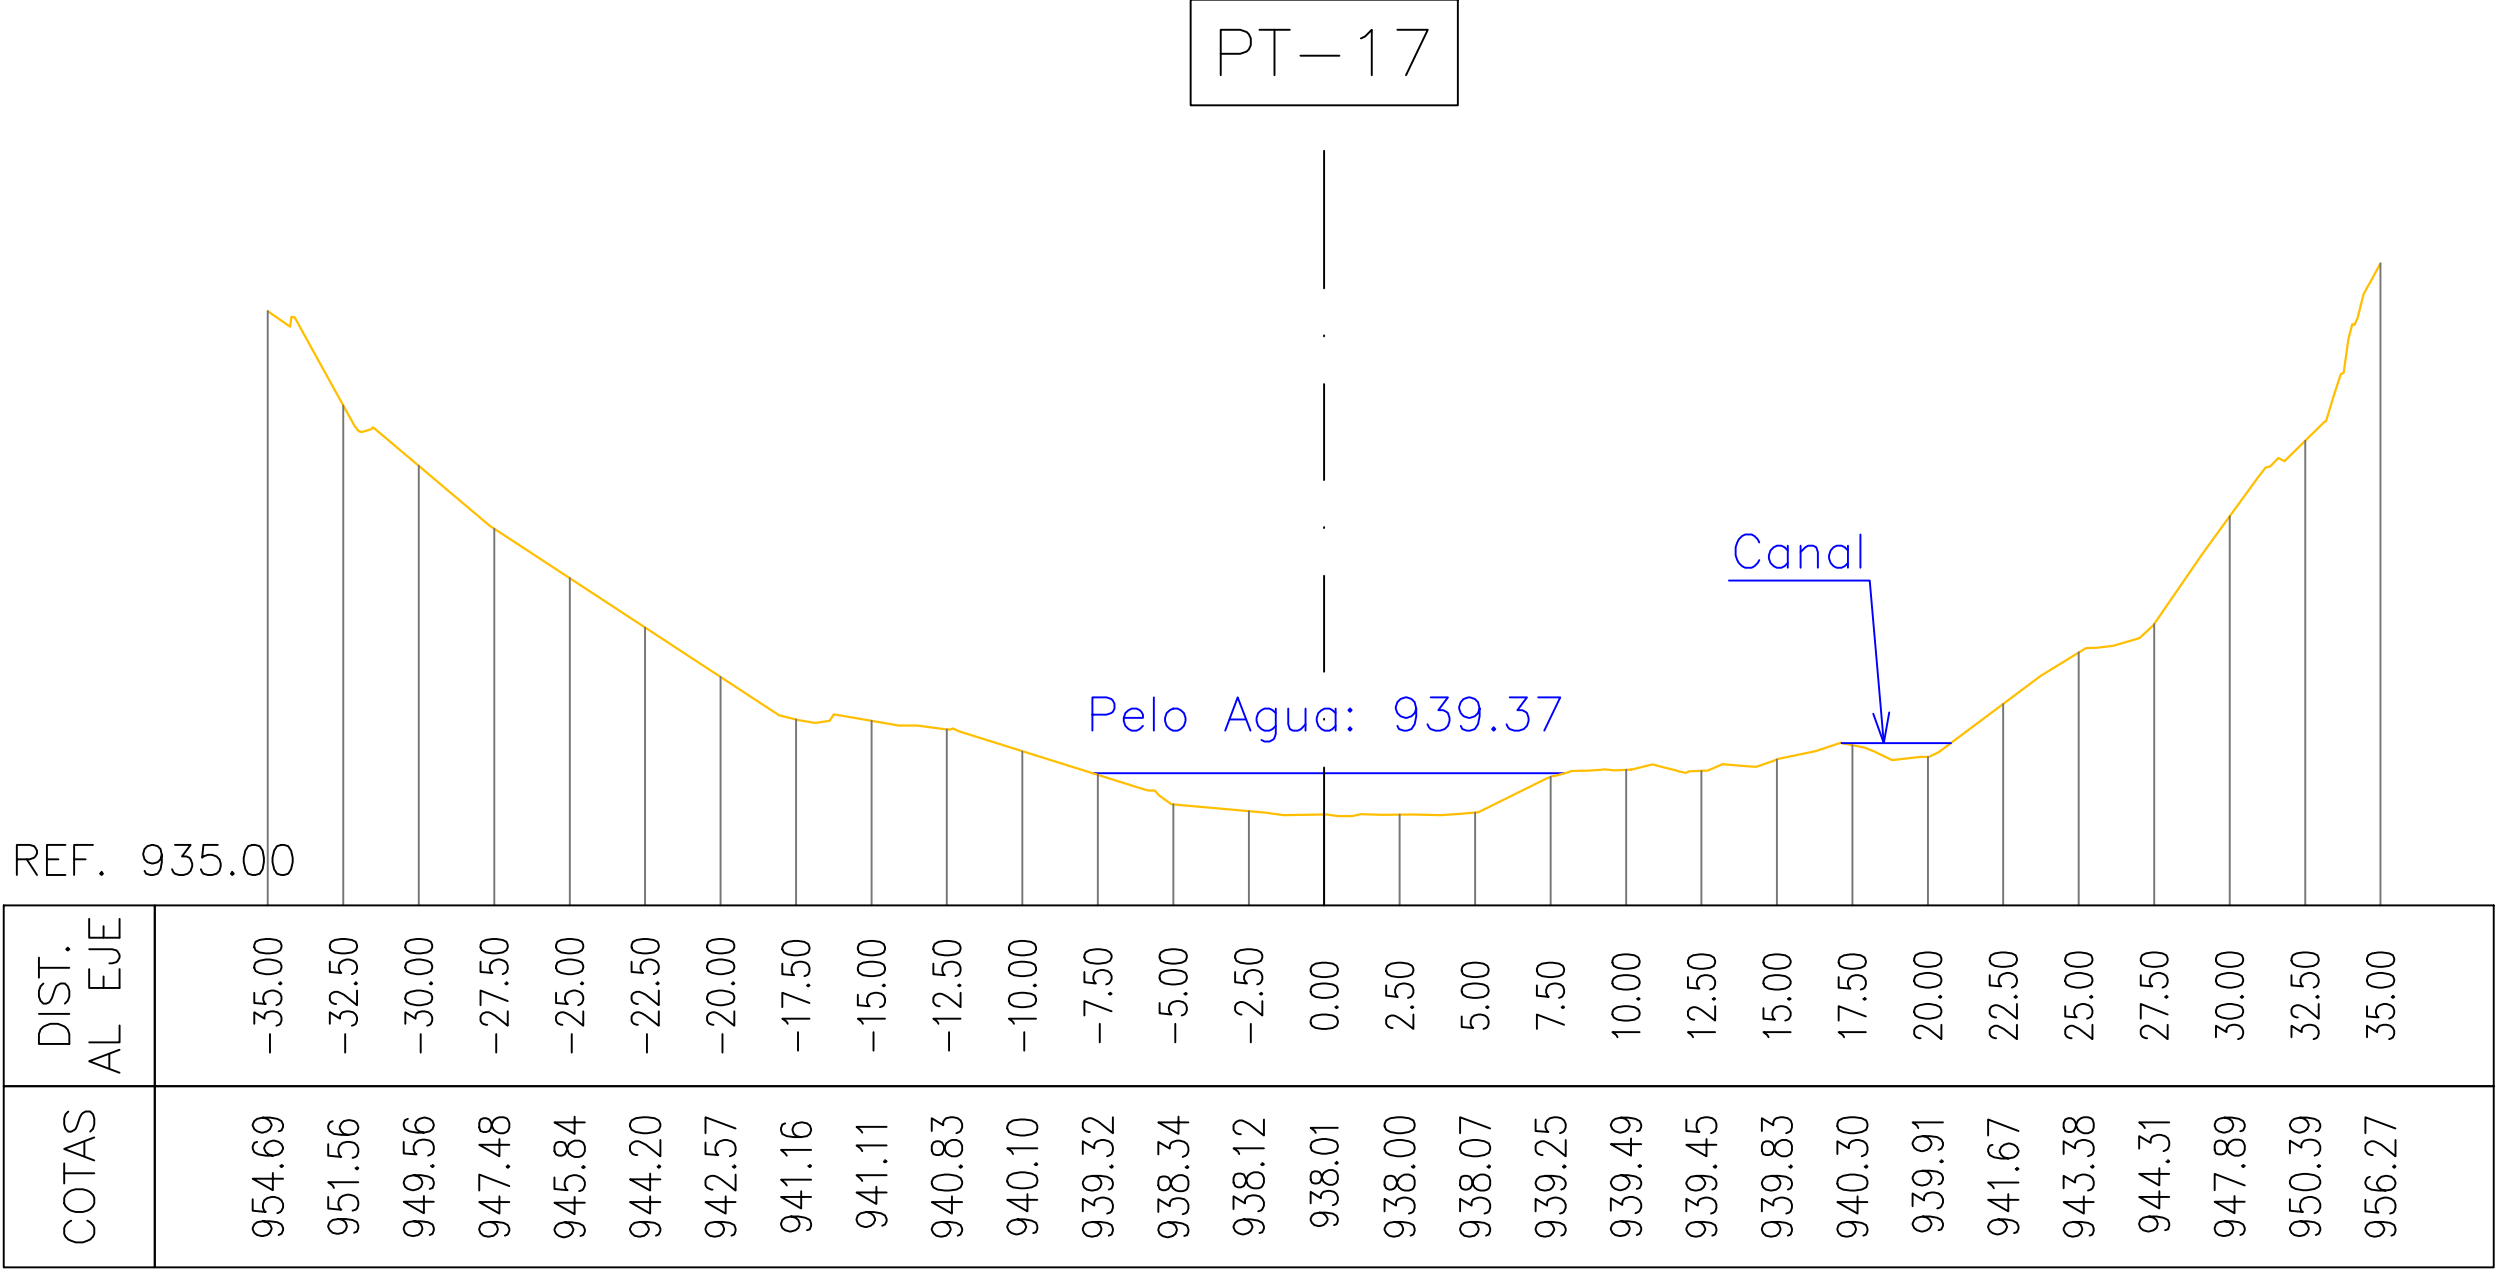


Dm. 192.00

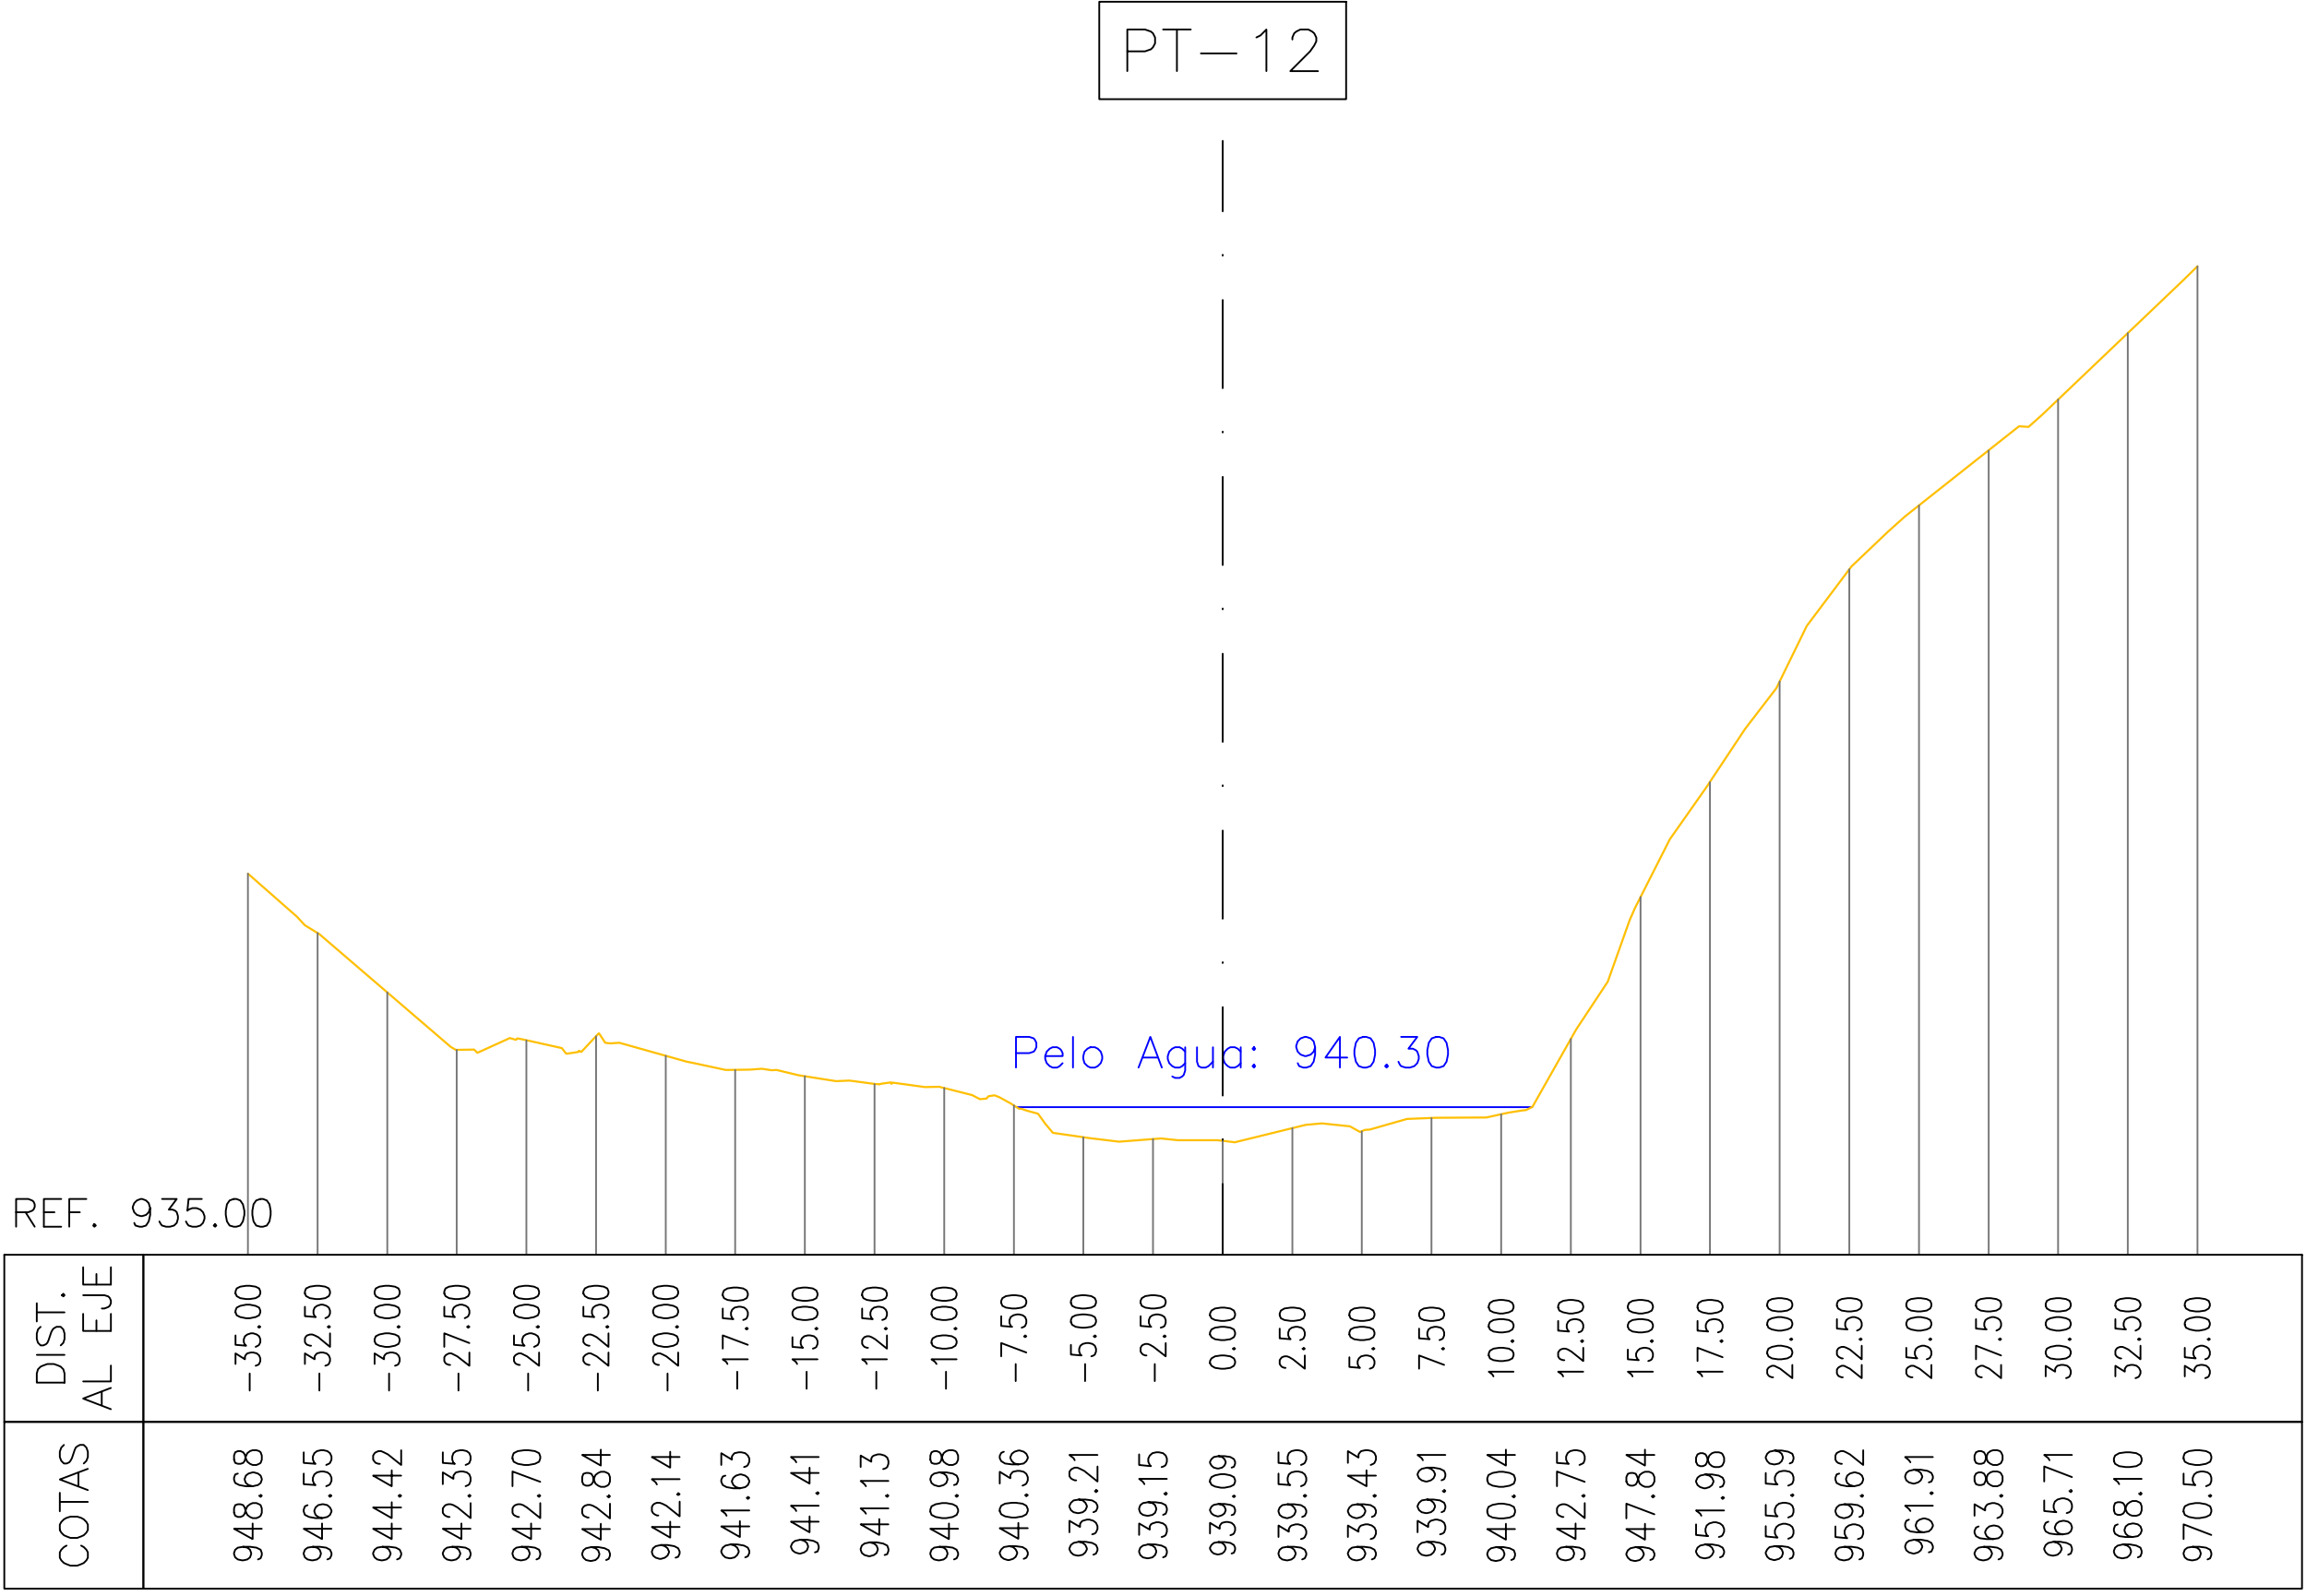

Dm. 132.00

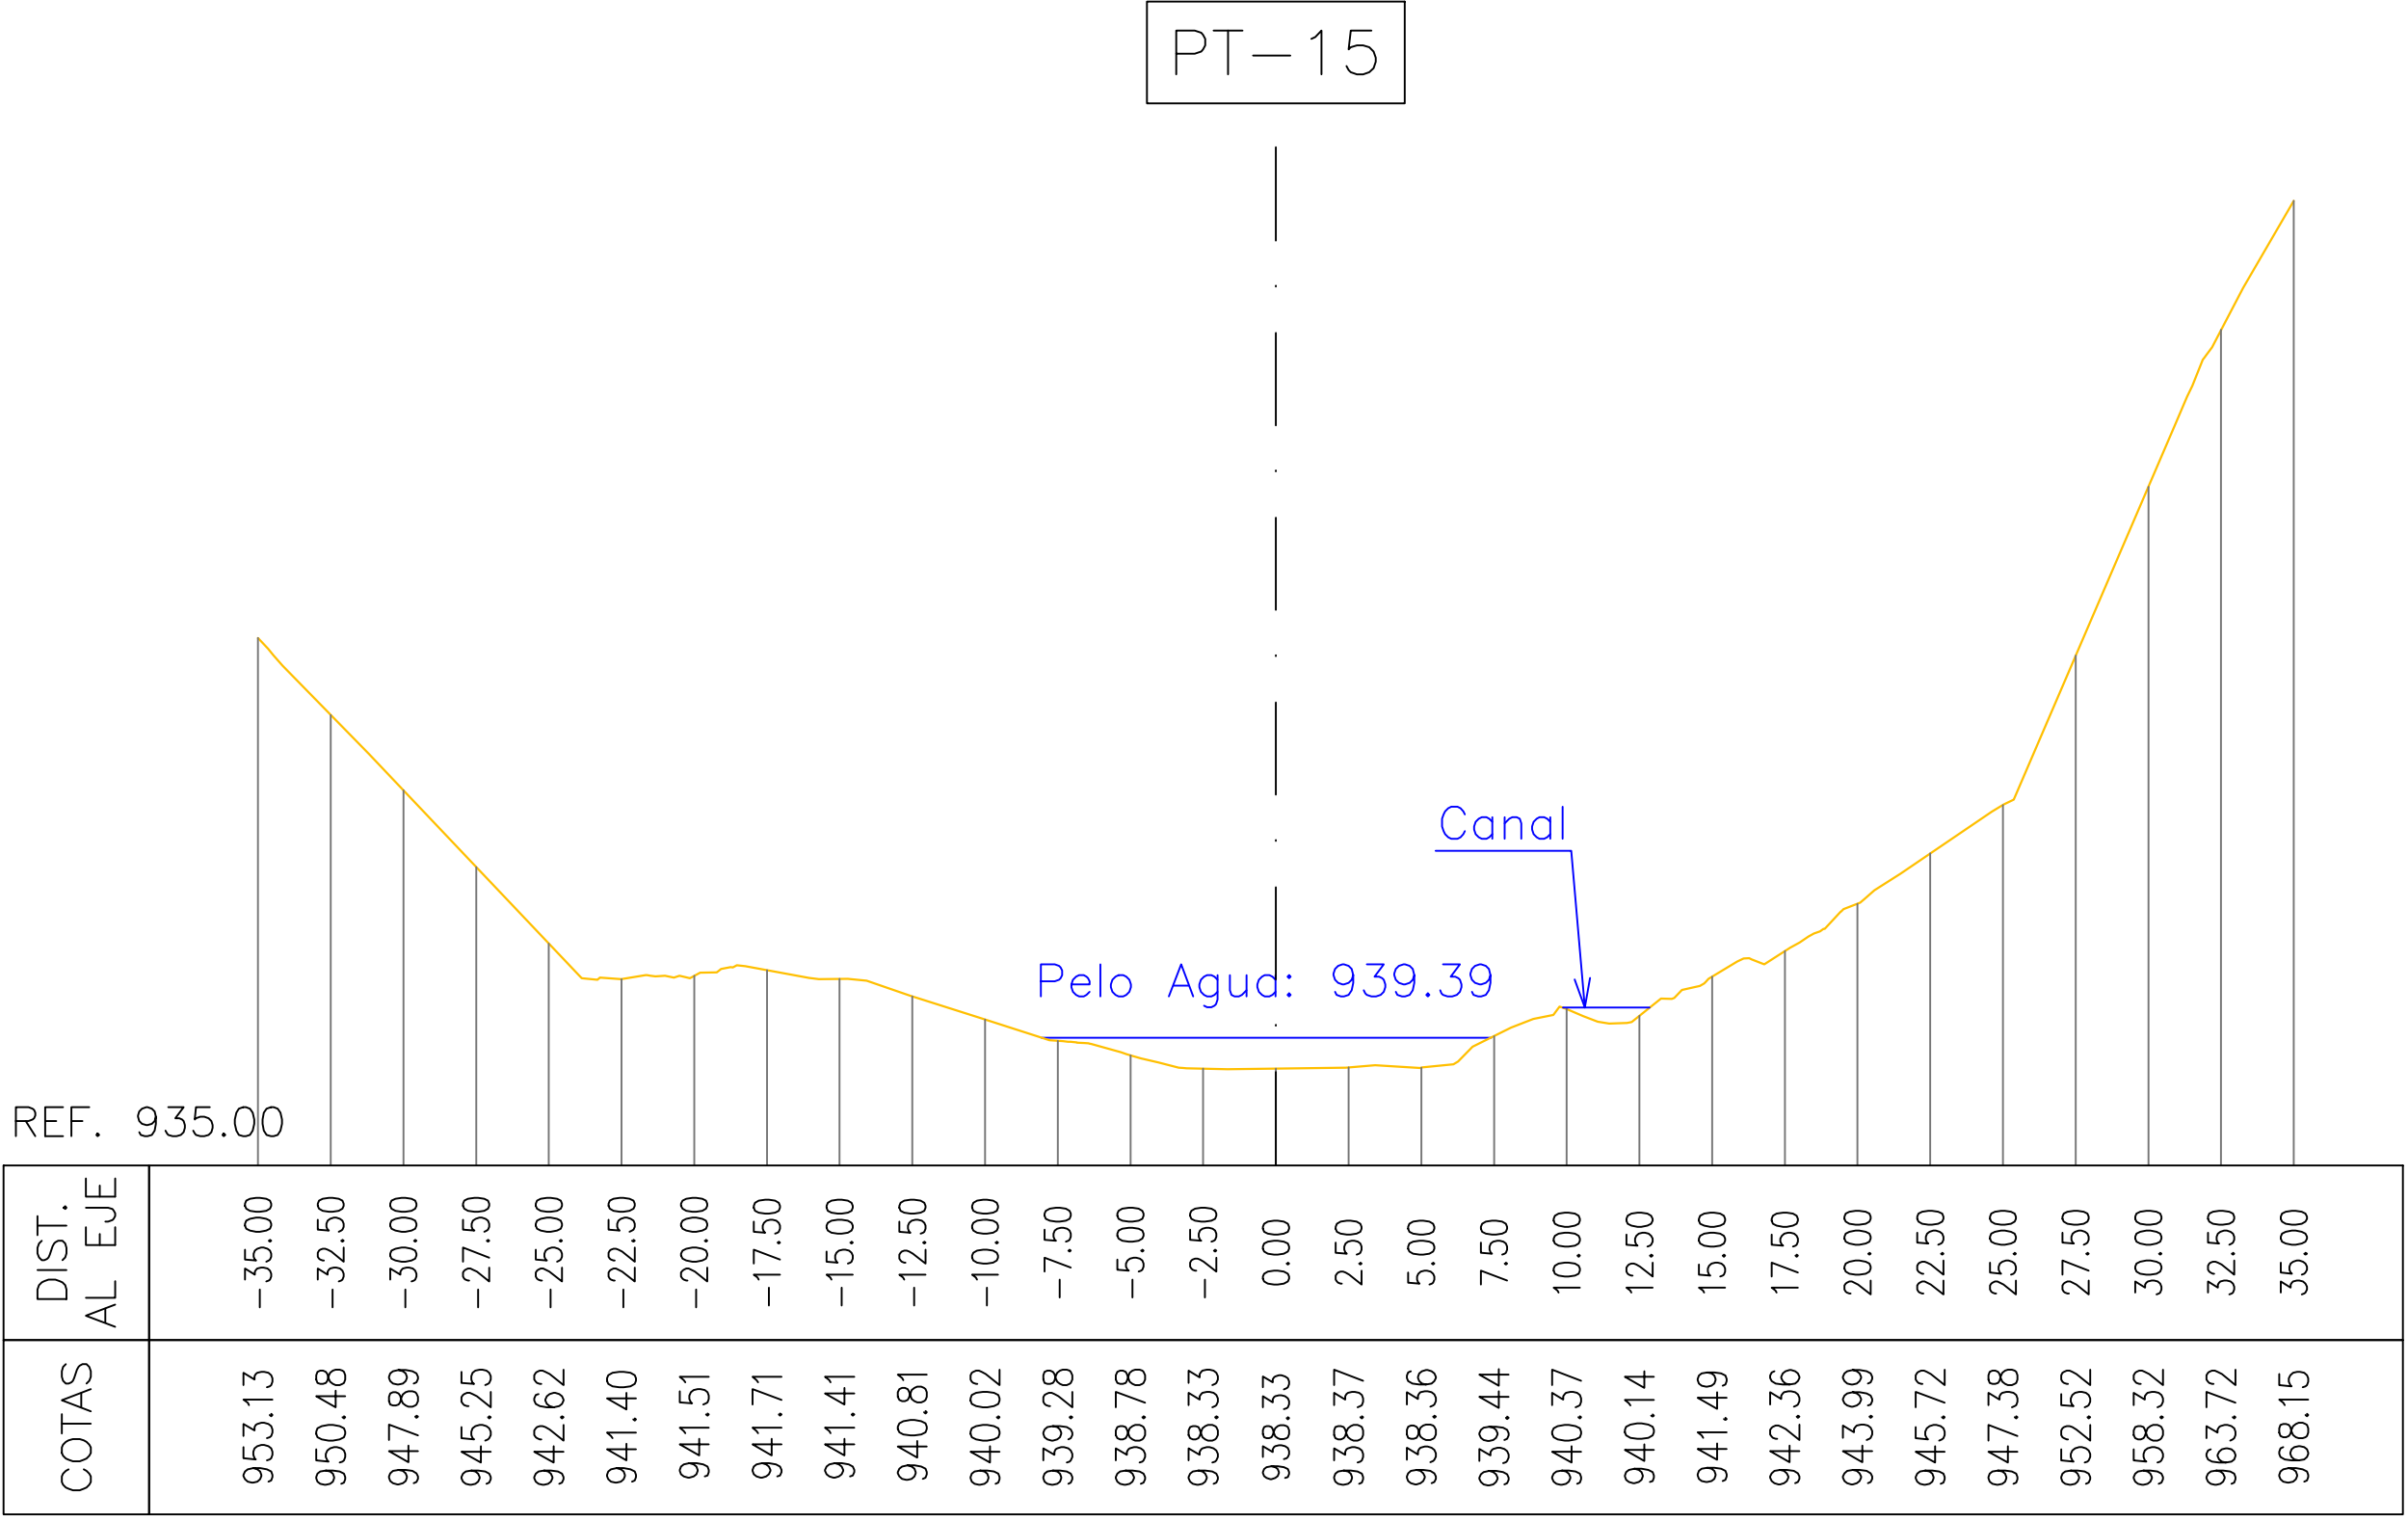

Dm. 168.00

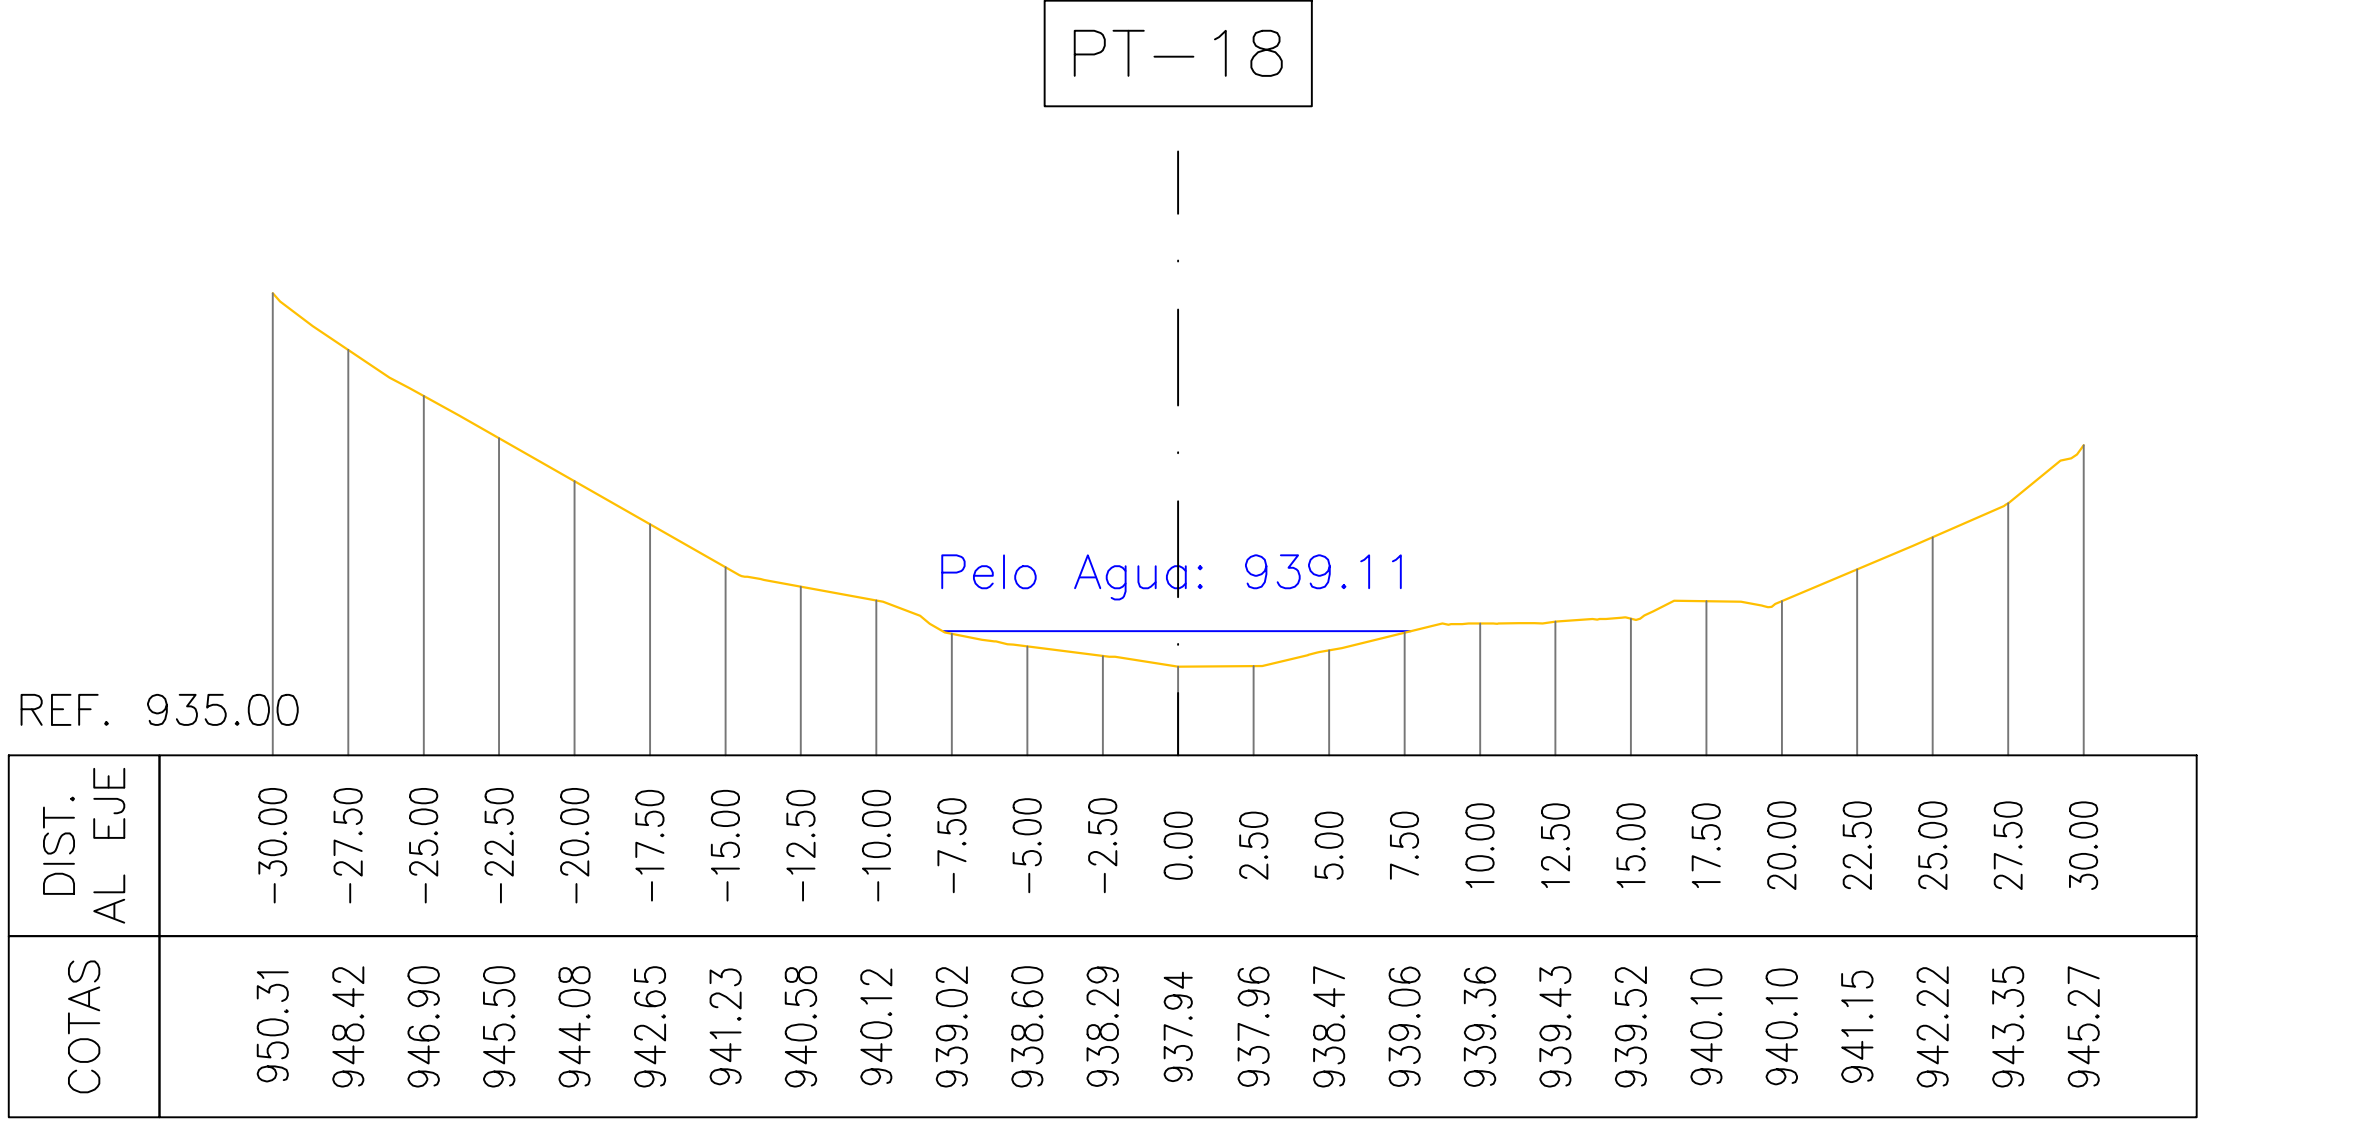

Dm. 204.00



△					
△					
△					
		MODIFICACIONES		FECHA	

AMBIOS O'HIGGINS 1718 SAN PEDRO DE LA PAZ, CONCEPCION - CHILE WWW.AQUAFLOW.CL SERVICIOS@AQUAFLOW.CL		CLIENTE PÖYRY (CHILE) LTDA.		PROYECTO TOPOBATIMETRÍA DE DETALLE BOCATOMA CANAL EL MANZANO	
		UBICACIÓN COMUNA DE SAN JOSÉ DE MAIPO, REGIÓN METROPOLITANA		CONTENIDO PERFILES TRANSVERSALES	
FECHA DICIEMBRE 2018		CÁLCULO A.G.L.		REVISÓ ALEJANDRO MENDEZ RESPONSABLE	
ESCALA 1:250		DIBUJO C.A.B.		CÓDIGO 201811.72	
				LÁMINA 3	
				REV. A	